



云浮郁南产业园区（大湾化工产业基地）总体发展规划

区位分析图

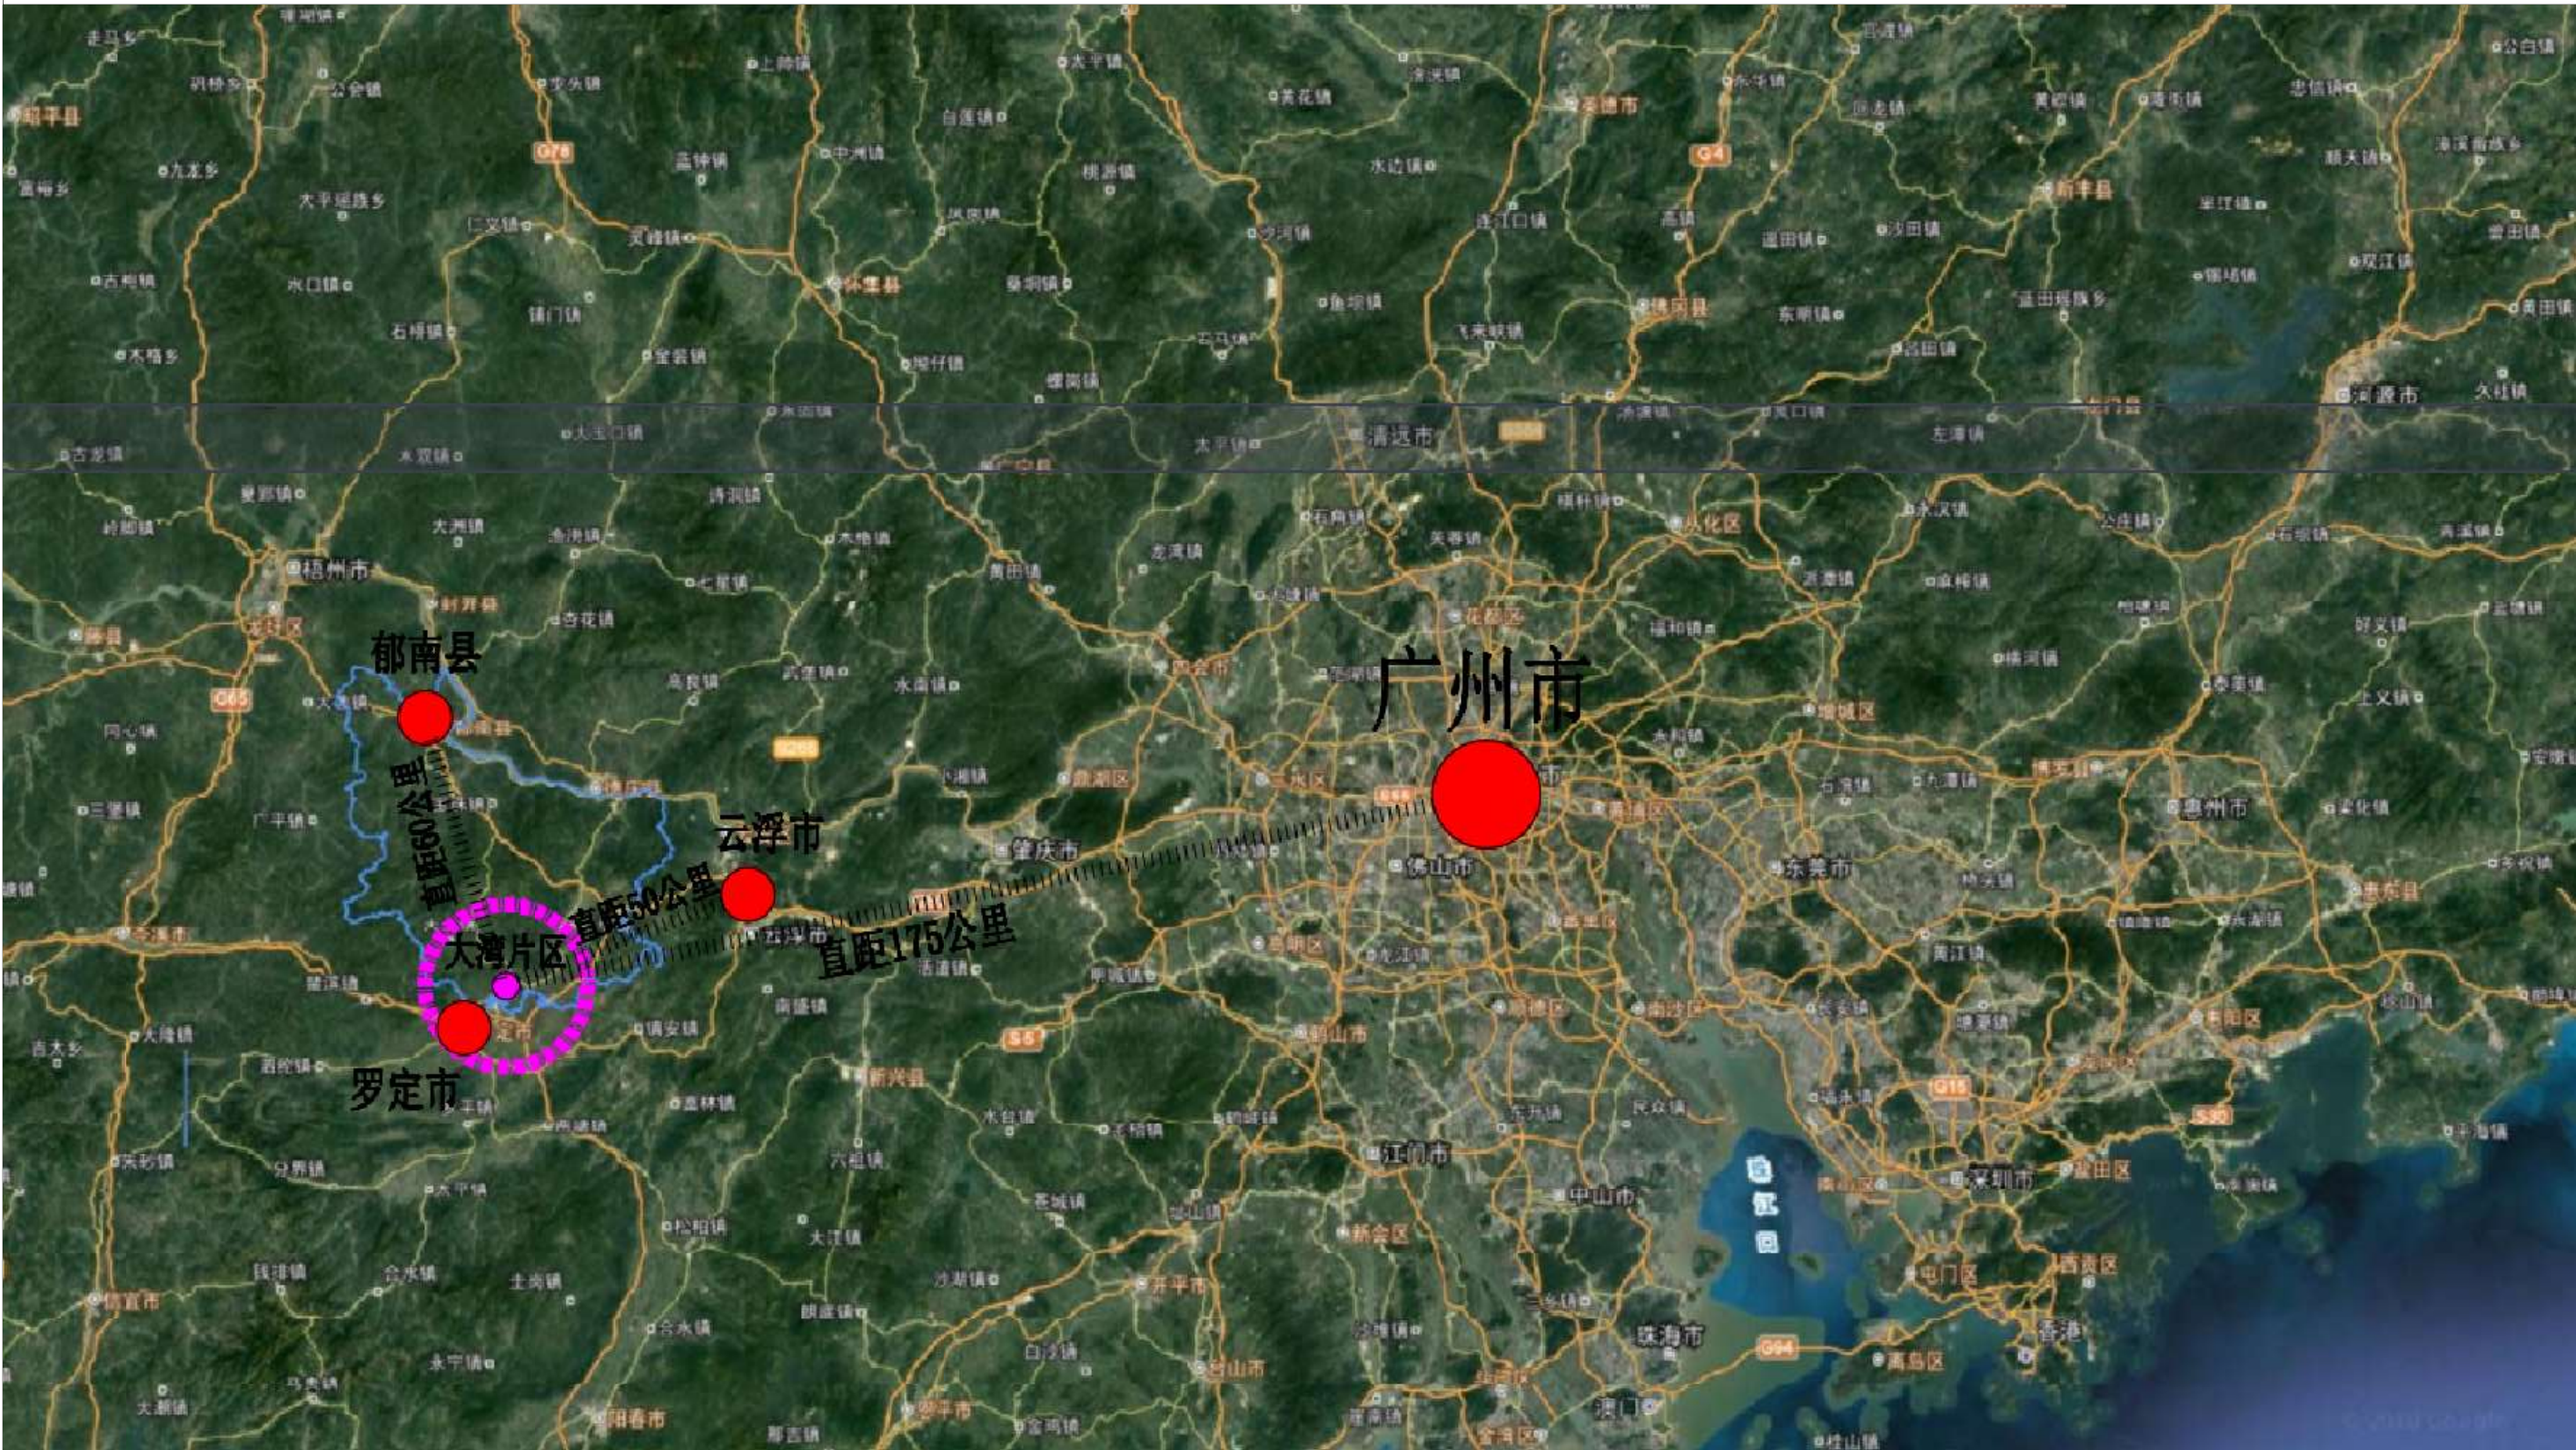

云浮郁南产业园区（大湾化工产业基地）总体发展规划

园区四至范围图

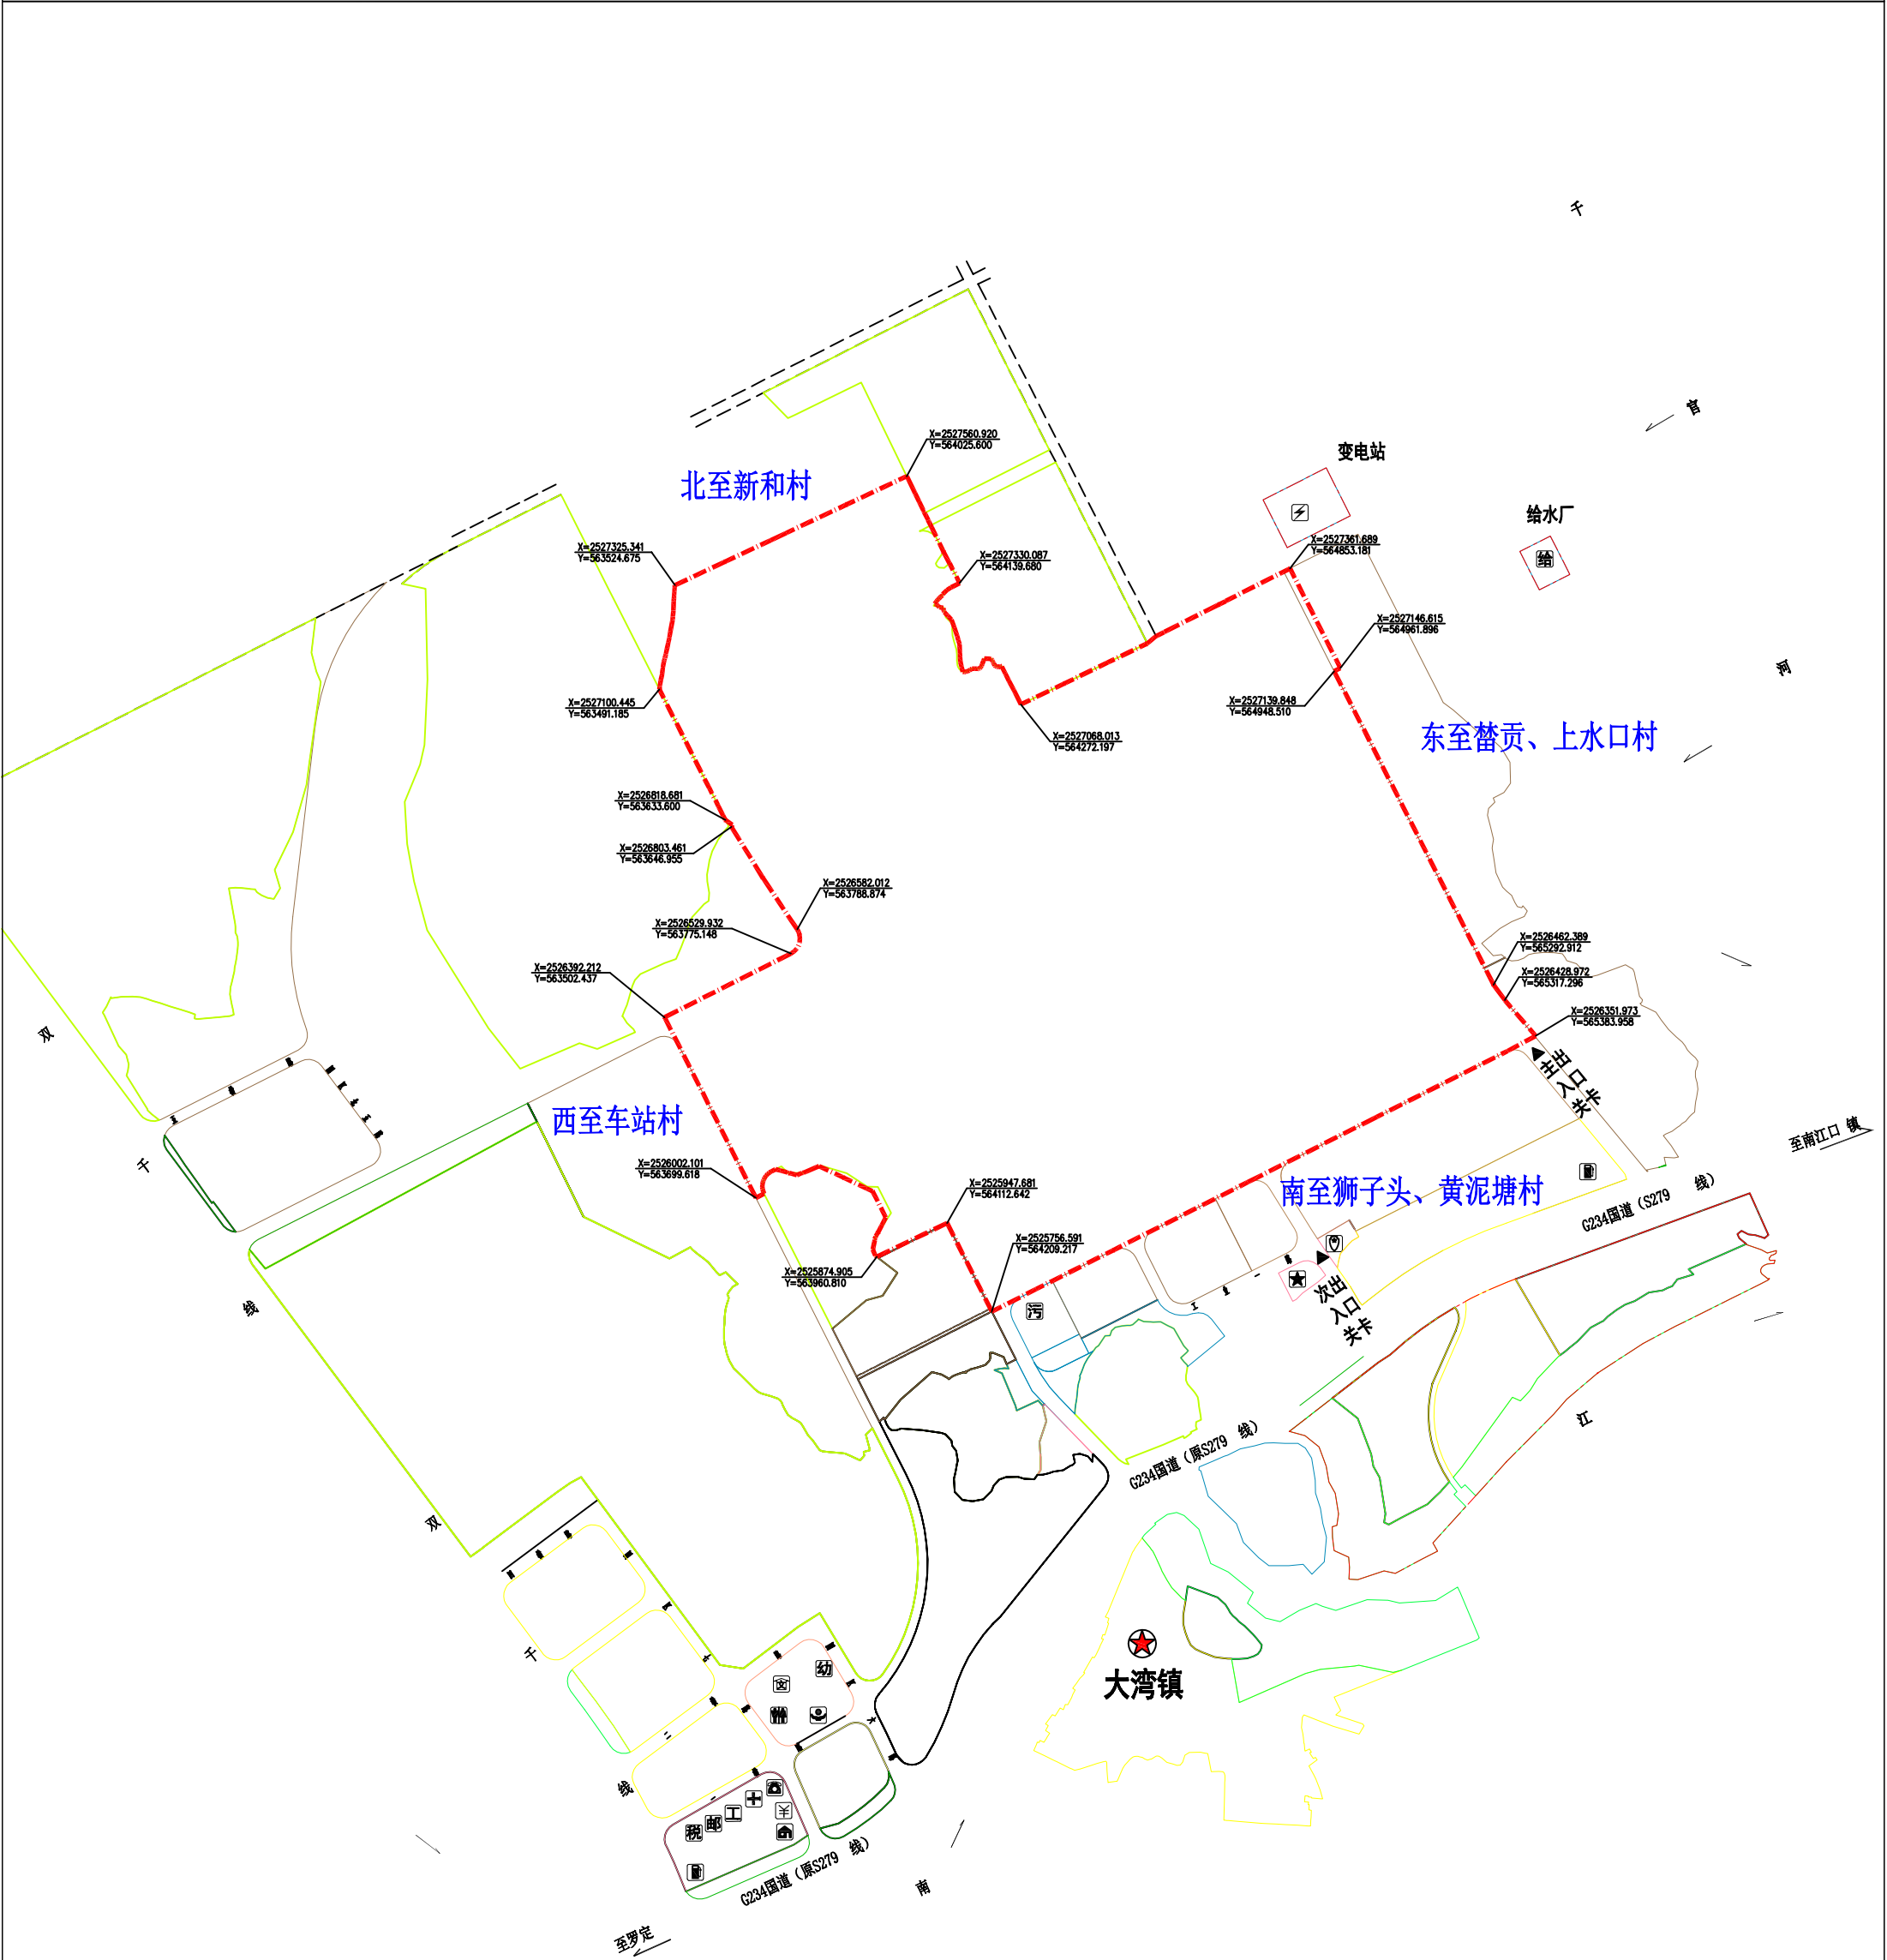

云浮郁南产业园区（大湾化工产业基地）总体发展规划

用地现状图





云浮郁南产业园区（大湾化工产业基地）总体发展规划

企业分布图




云浮郁南产业园区（大湾化工产业基地）总体发展规划

功能分区图

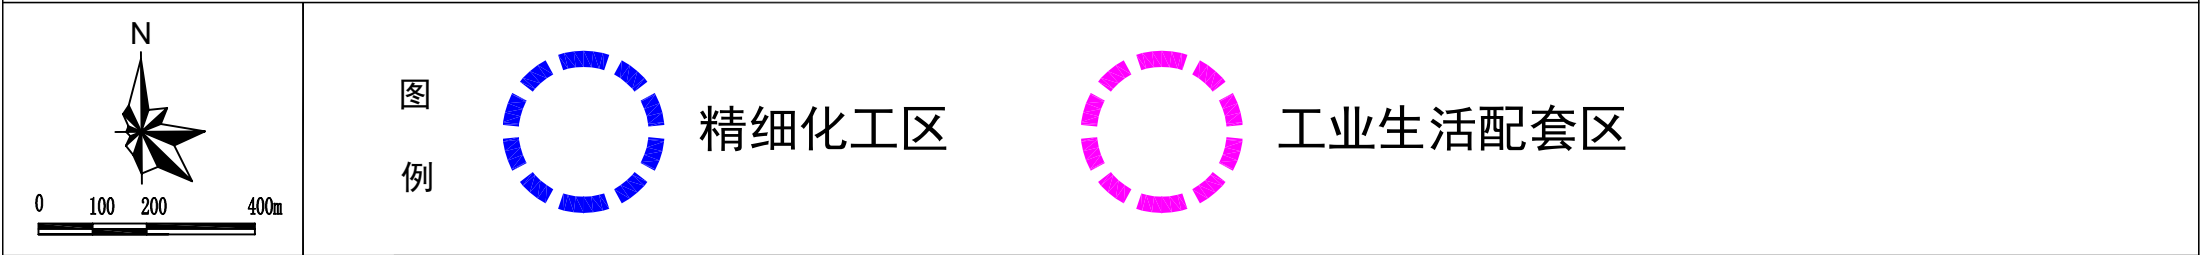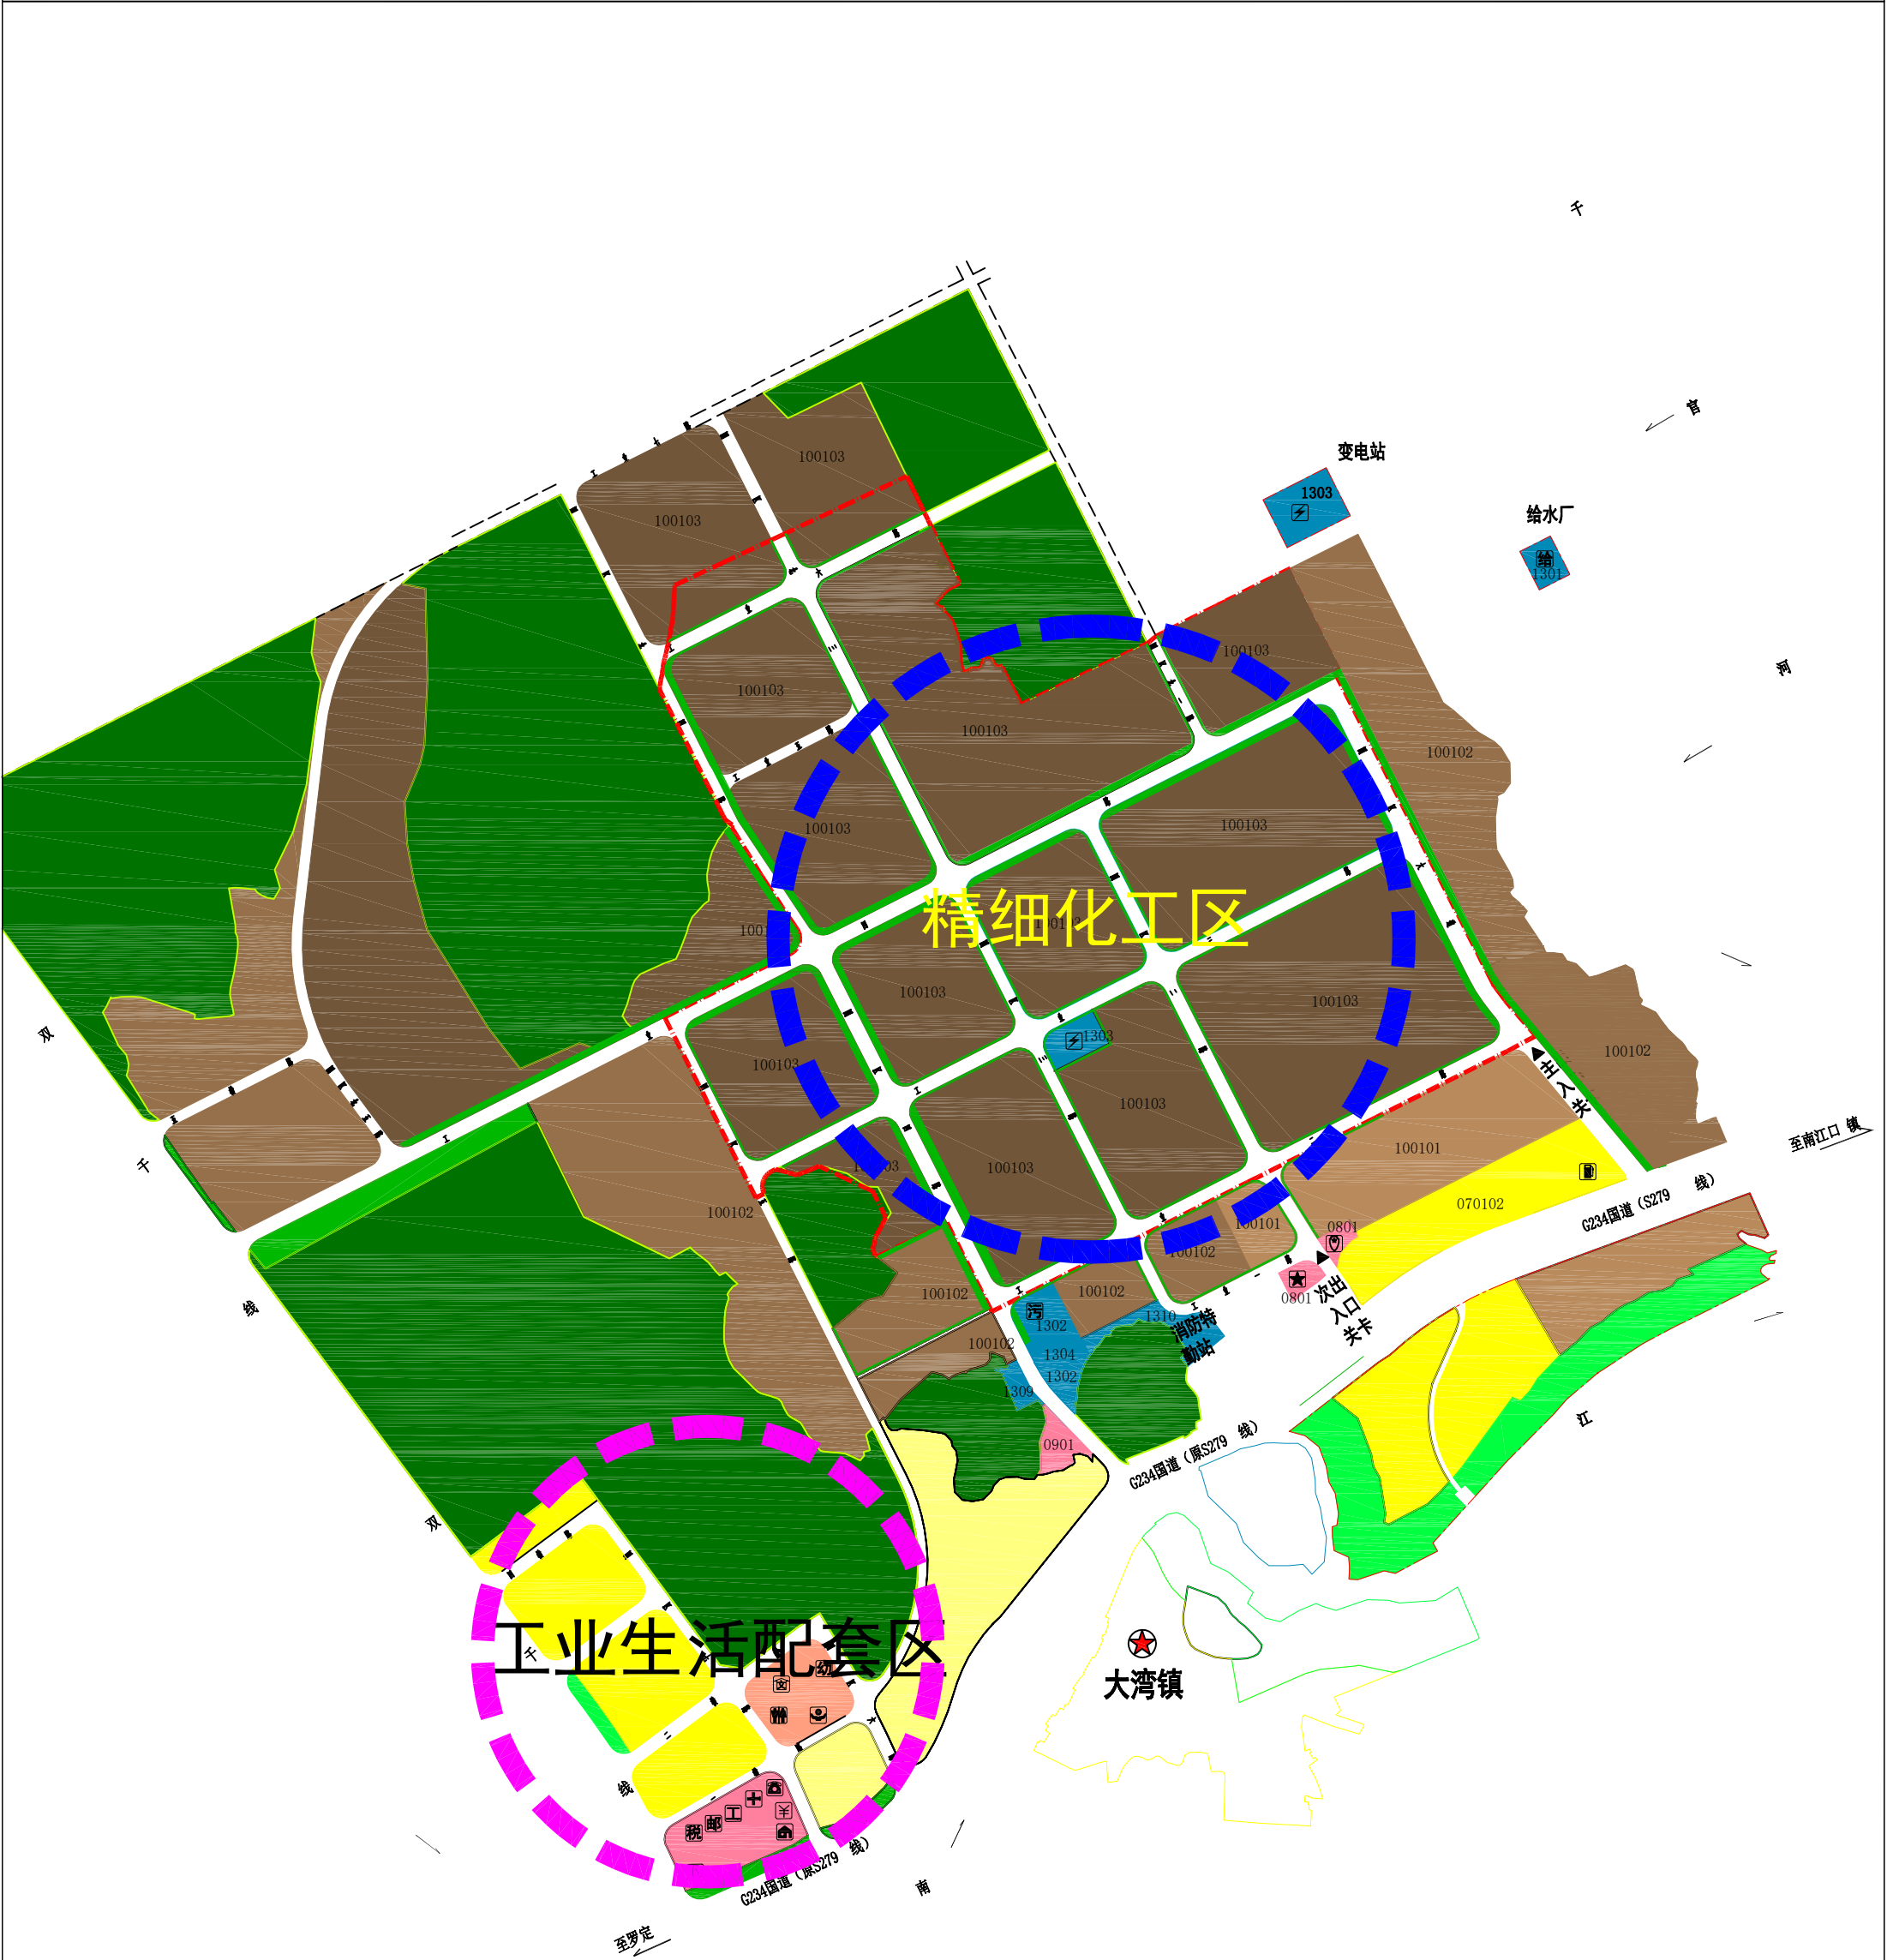

云浮郁南产业园区（大湾化工产业基地）总体发展规划

土地利用规划图

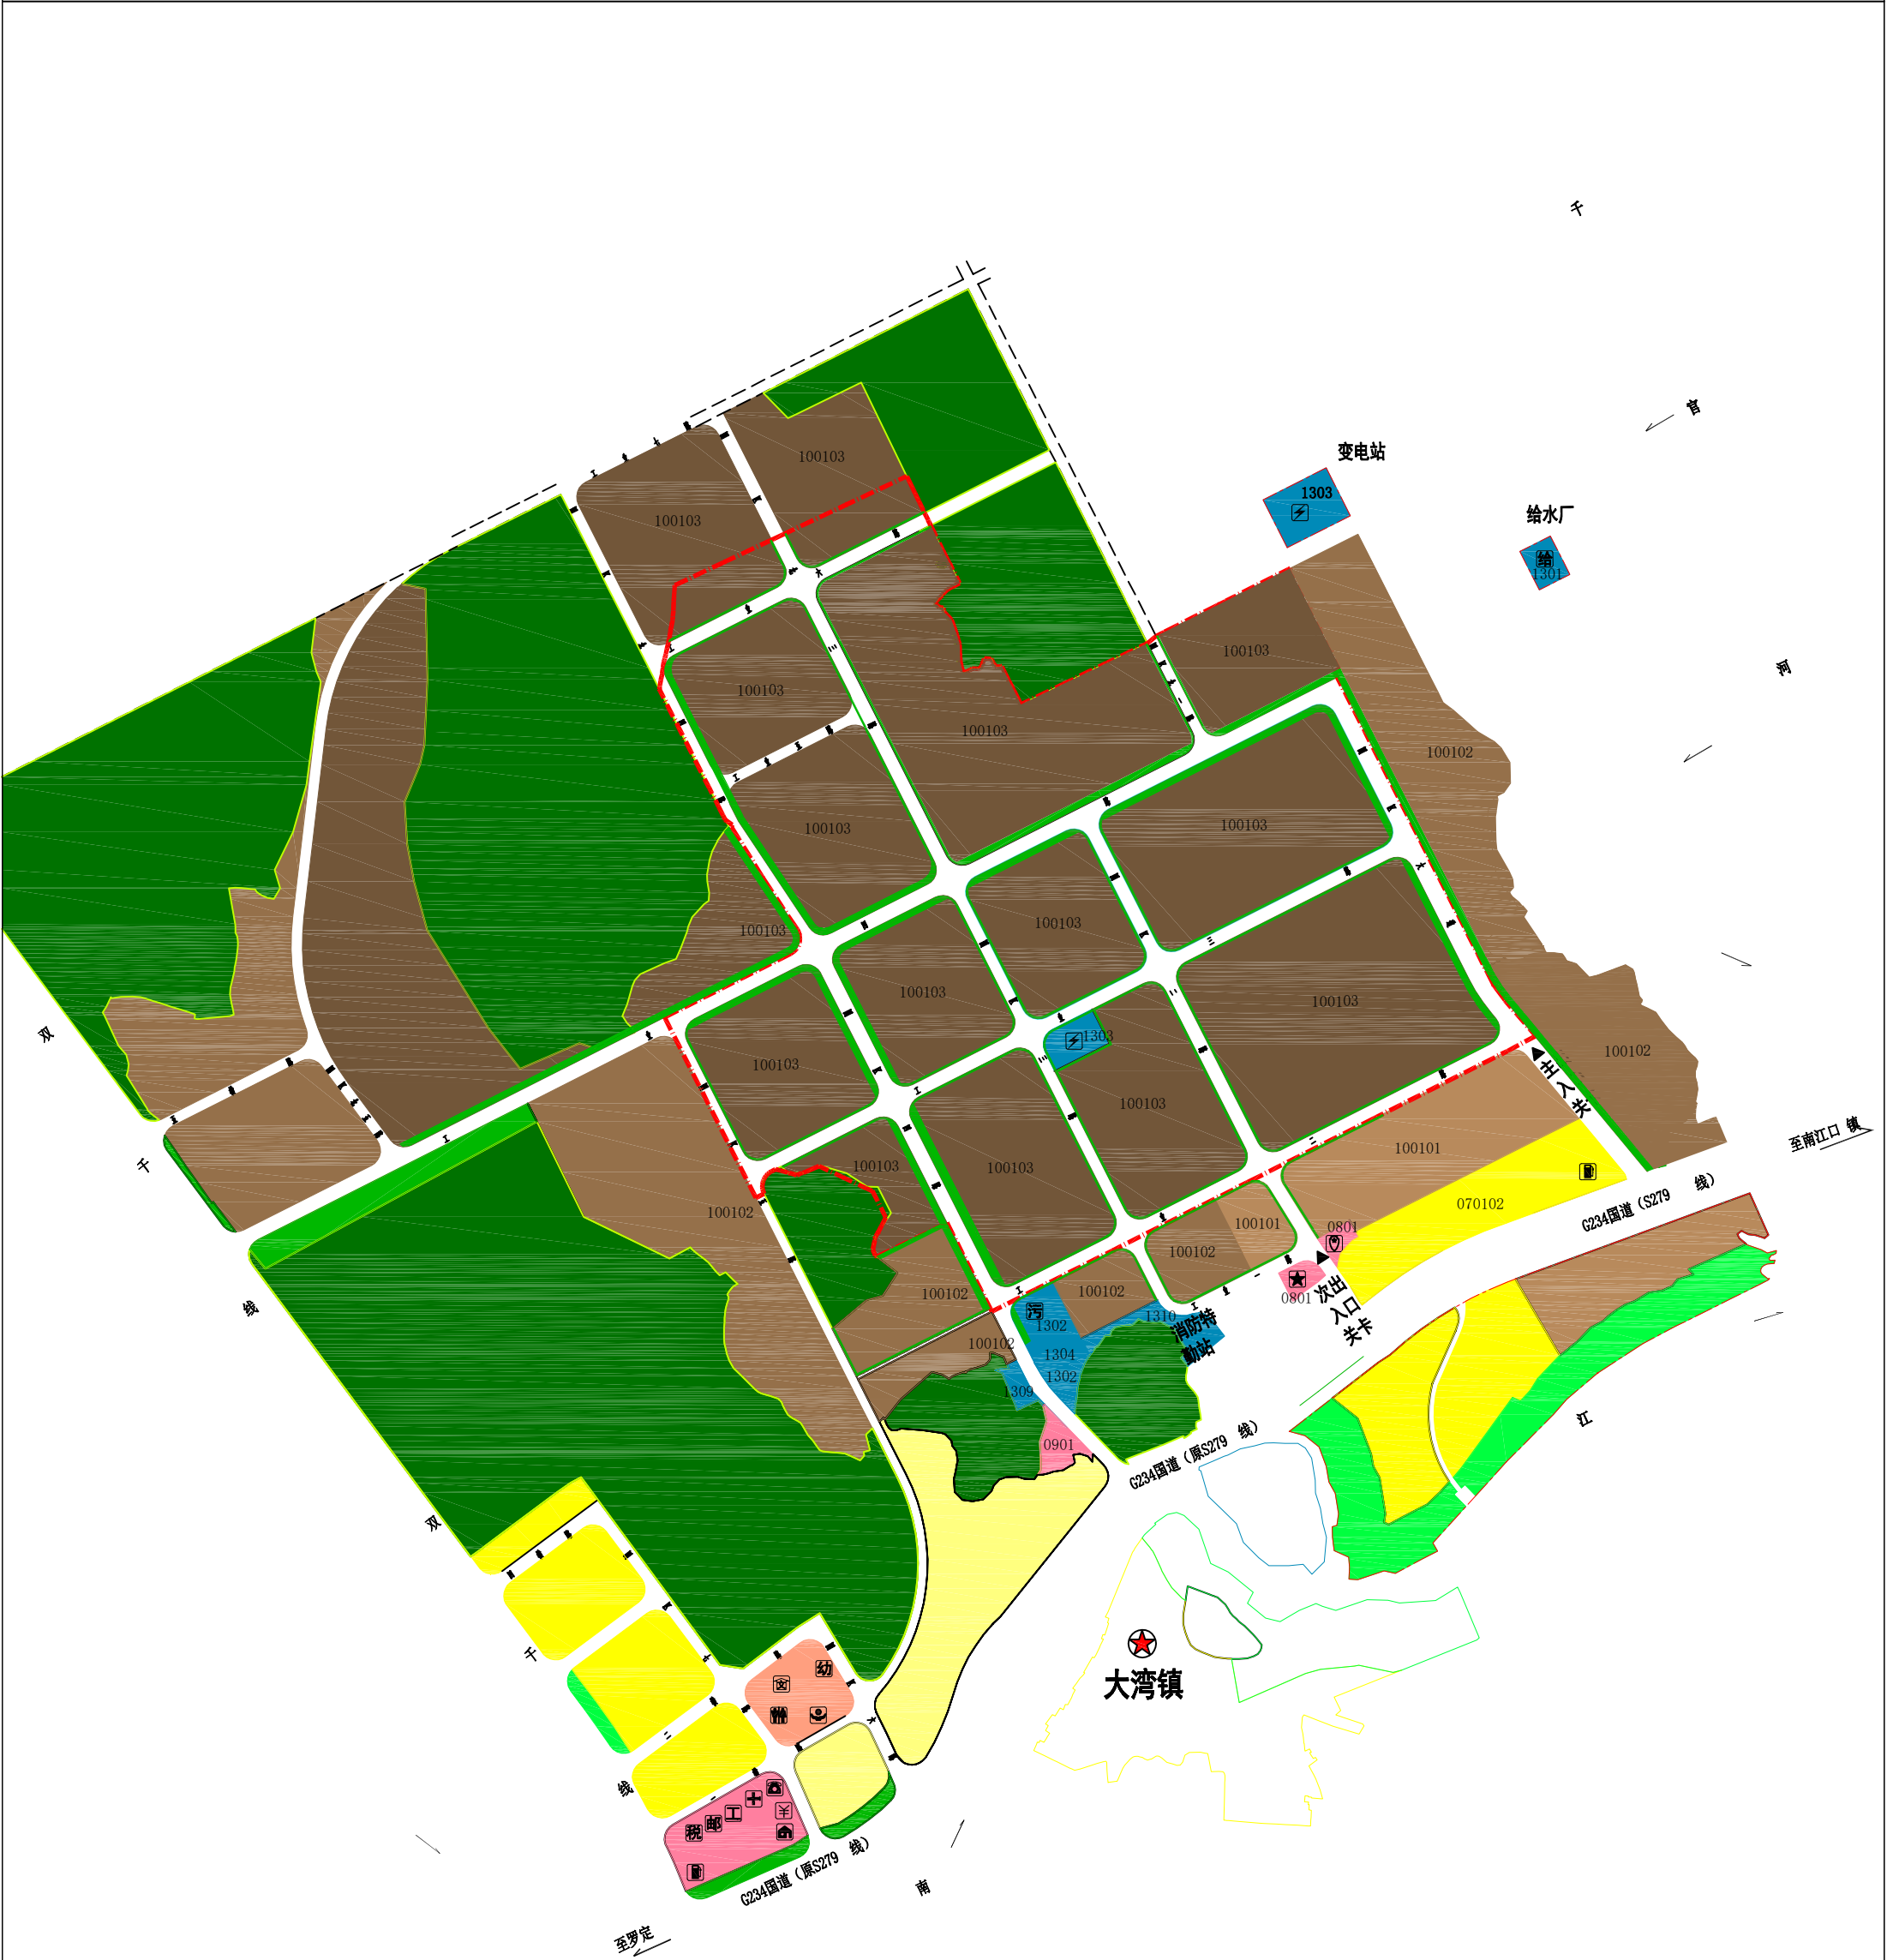




0 100 200 400m

 行政办公用地	 工业用地（一类）	 物流中心	 广场用地	 电信局 邮局
 商业用地	 工业用地（二类）	 加油站	 交通用地	 道路中线
 商业金融用地	 工业用地（三类）	 给水厂	 防护绿地	 化工园区规划范围
 教育机构用地	 居住用地	 污水处理厂	 公共绿地	
 医疗卫生用地	 规划范围	 变电站	 河流水面	

云浮郁南产业园区（大湾化工产业基地）总体发展规划

道路交通规划图

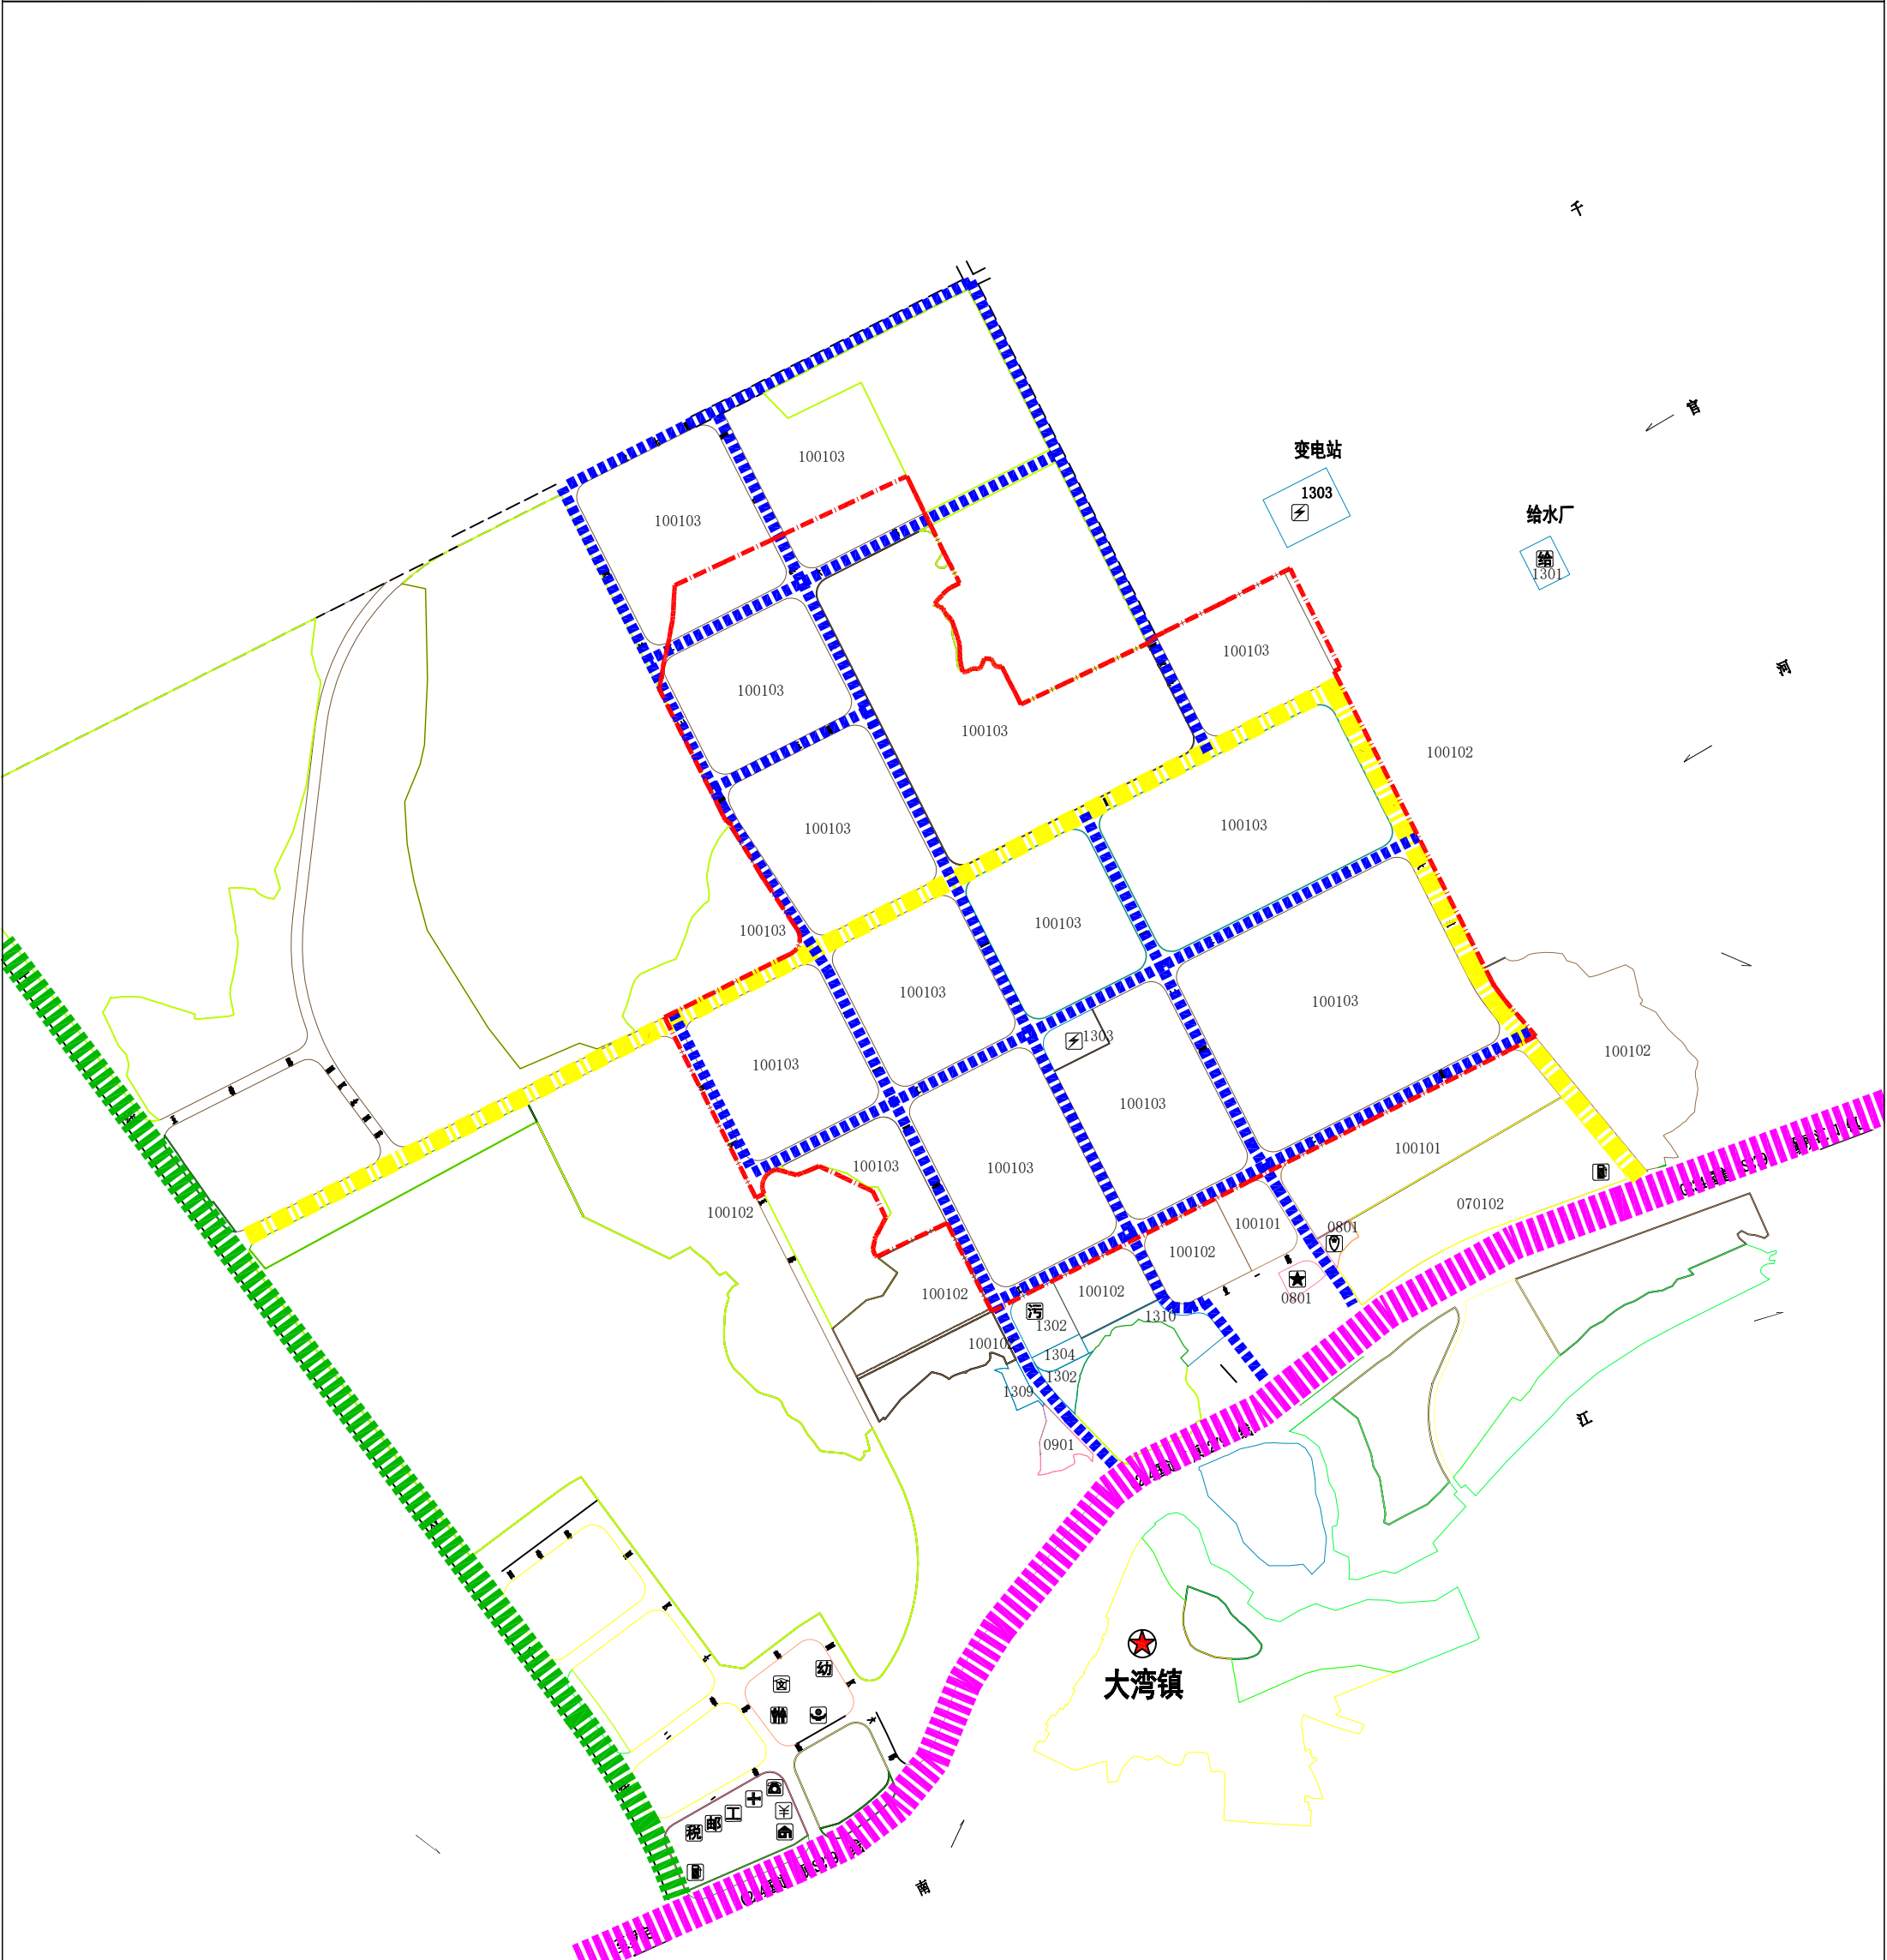

- 图例
- 国道

省道

园区主干道

园区次干道
-
- 



华陆工程科技有限责任公司

HUALU ENGINEERING & TECHNOLOGY CO.,LTD.

(化学工业部第六设计院)
- 附图07

云浮郁南产业园区（大湾化工产业基地）总体发展规划

道路竖向规划图

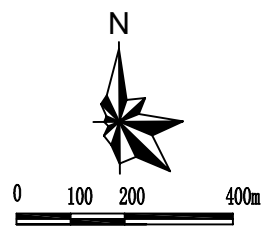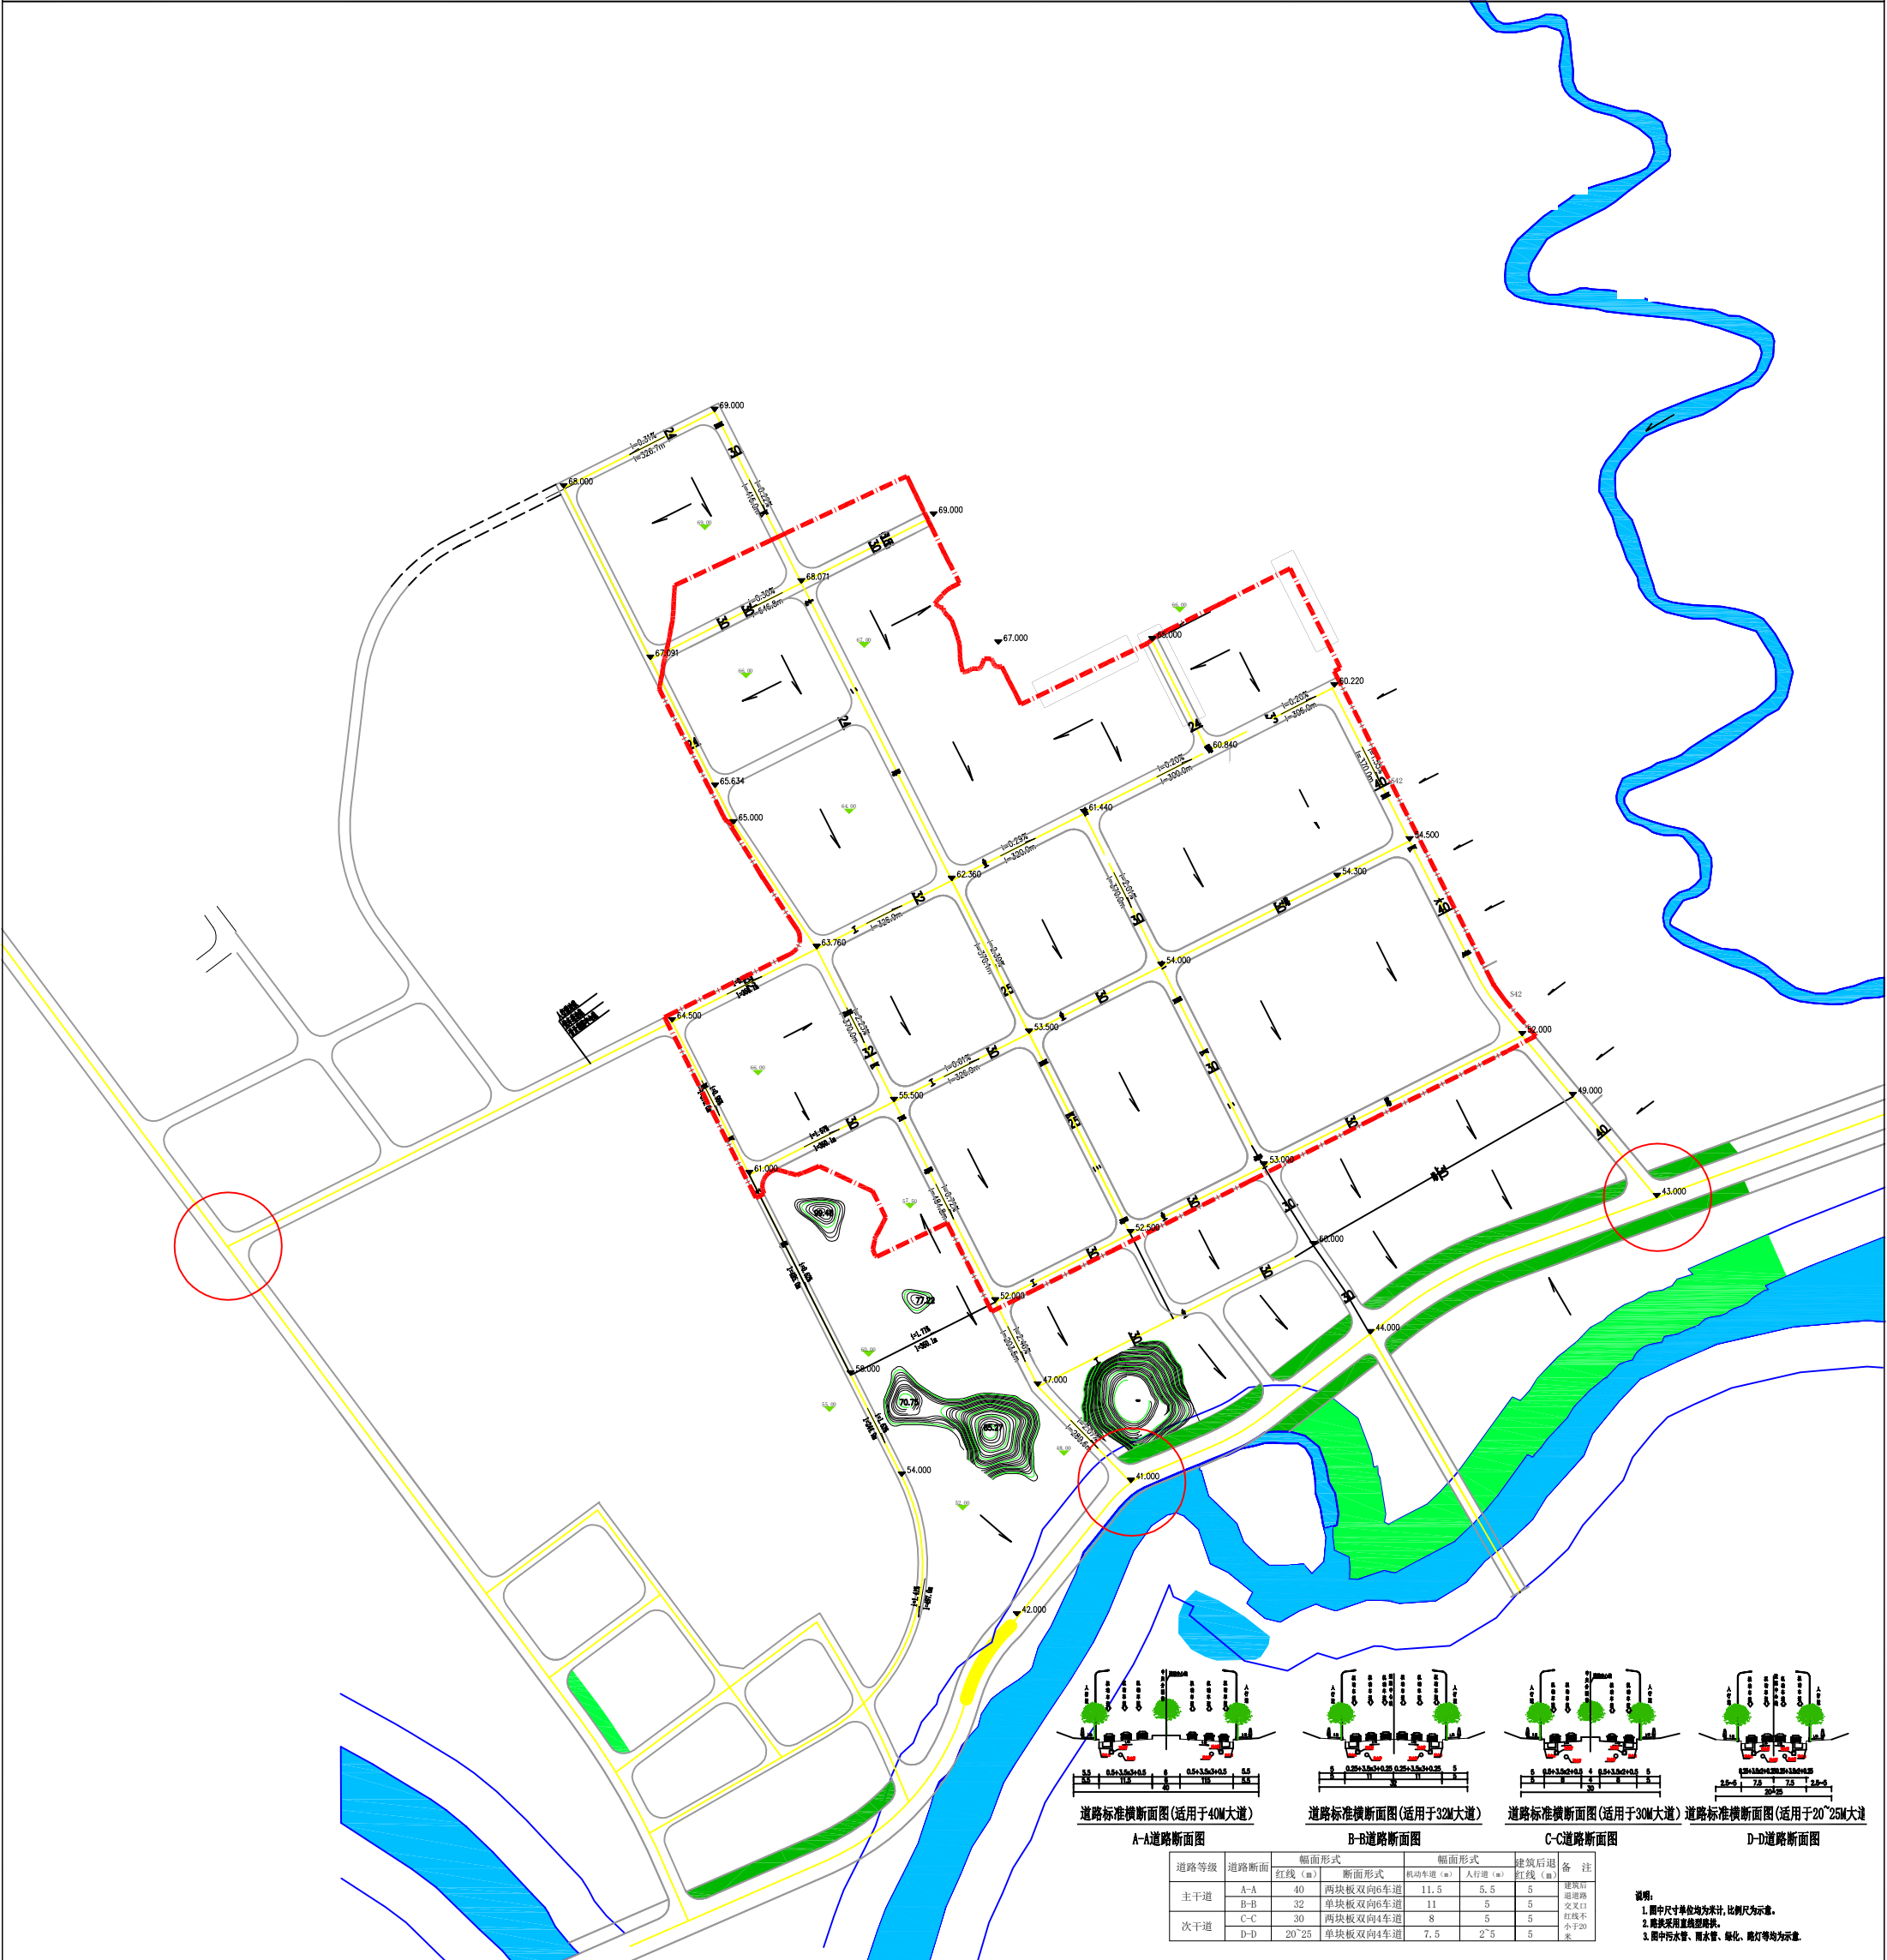



- 道路测量坐标
- 道路设计标高
- 道路宽度
- 场地散水
- 公交首末站
- 场地设计标高
- 场地现状标高
- 道路坡度长度
- 交通设施用地
- 规划范围

云浮郁南产业园区（大湾化工产业基地）总体发展规划

绿地系统规划图

绿化轴及
绿化山体
隔断防护
带



绿化轴及
绿化山体
隔断防护
带

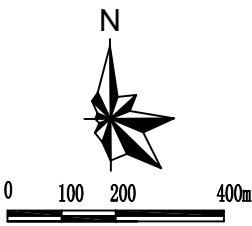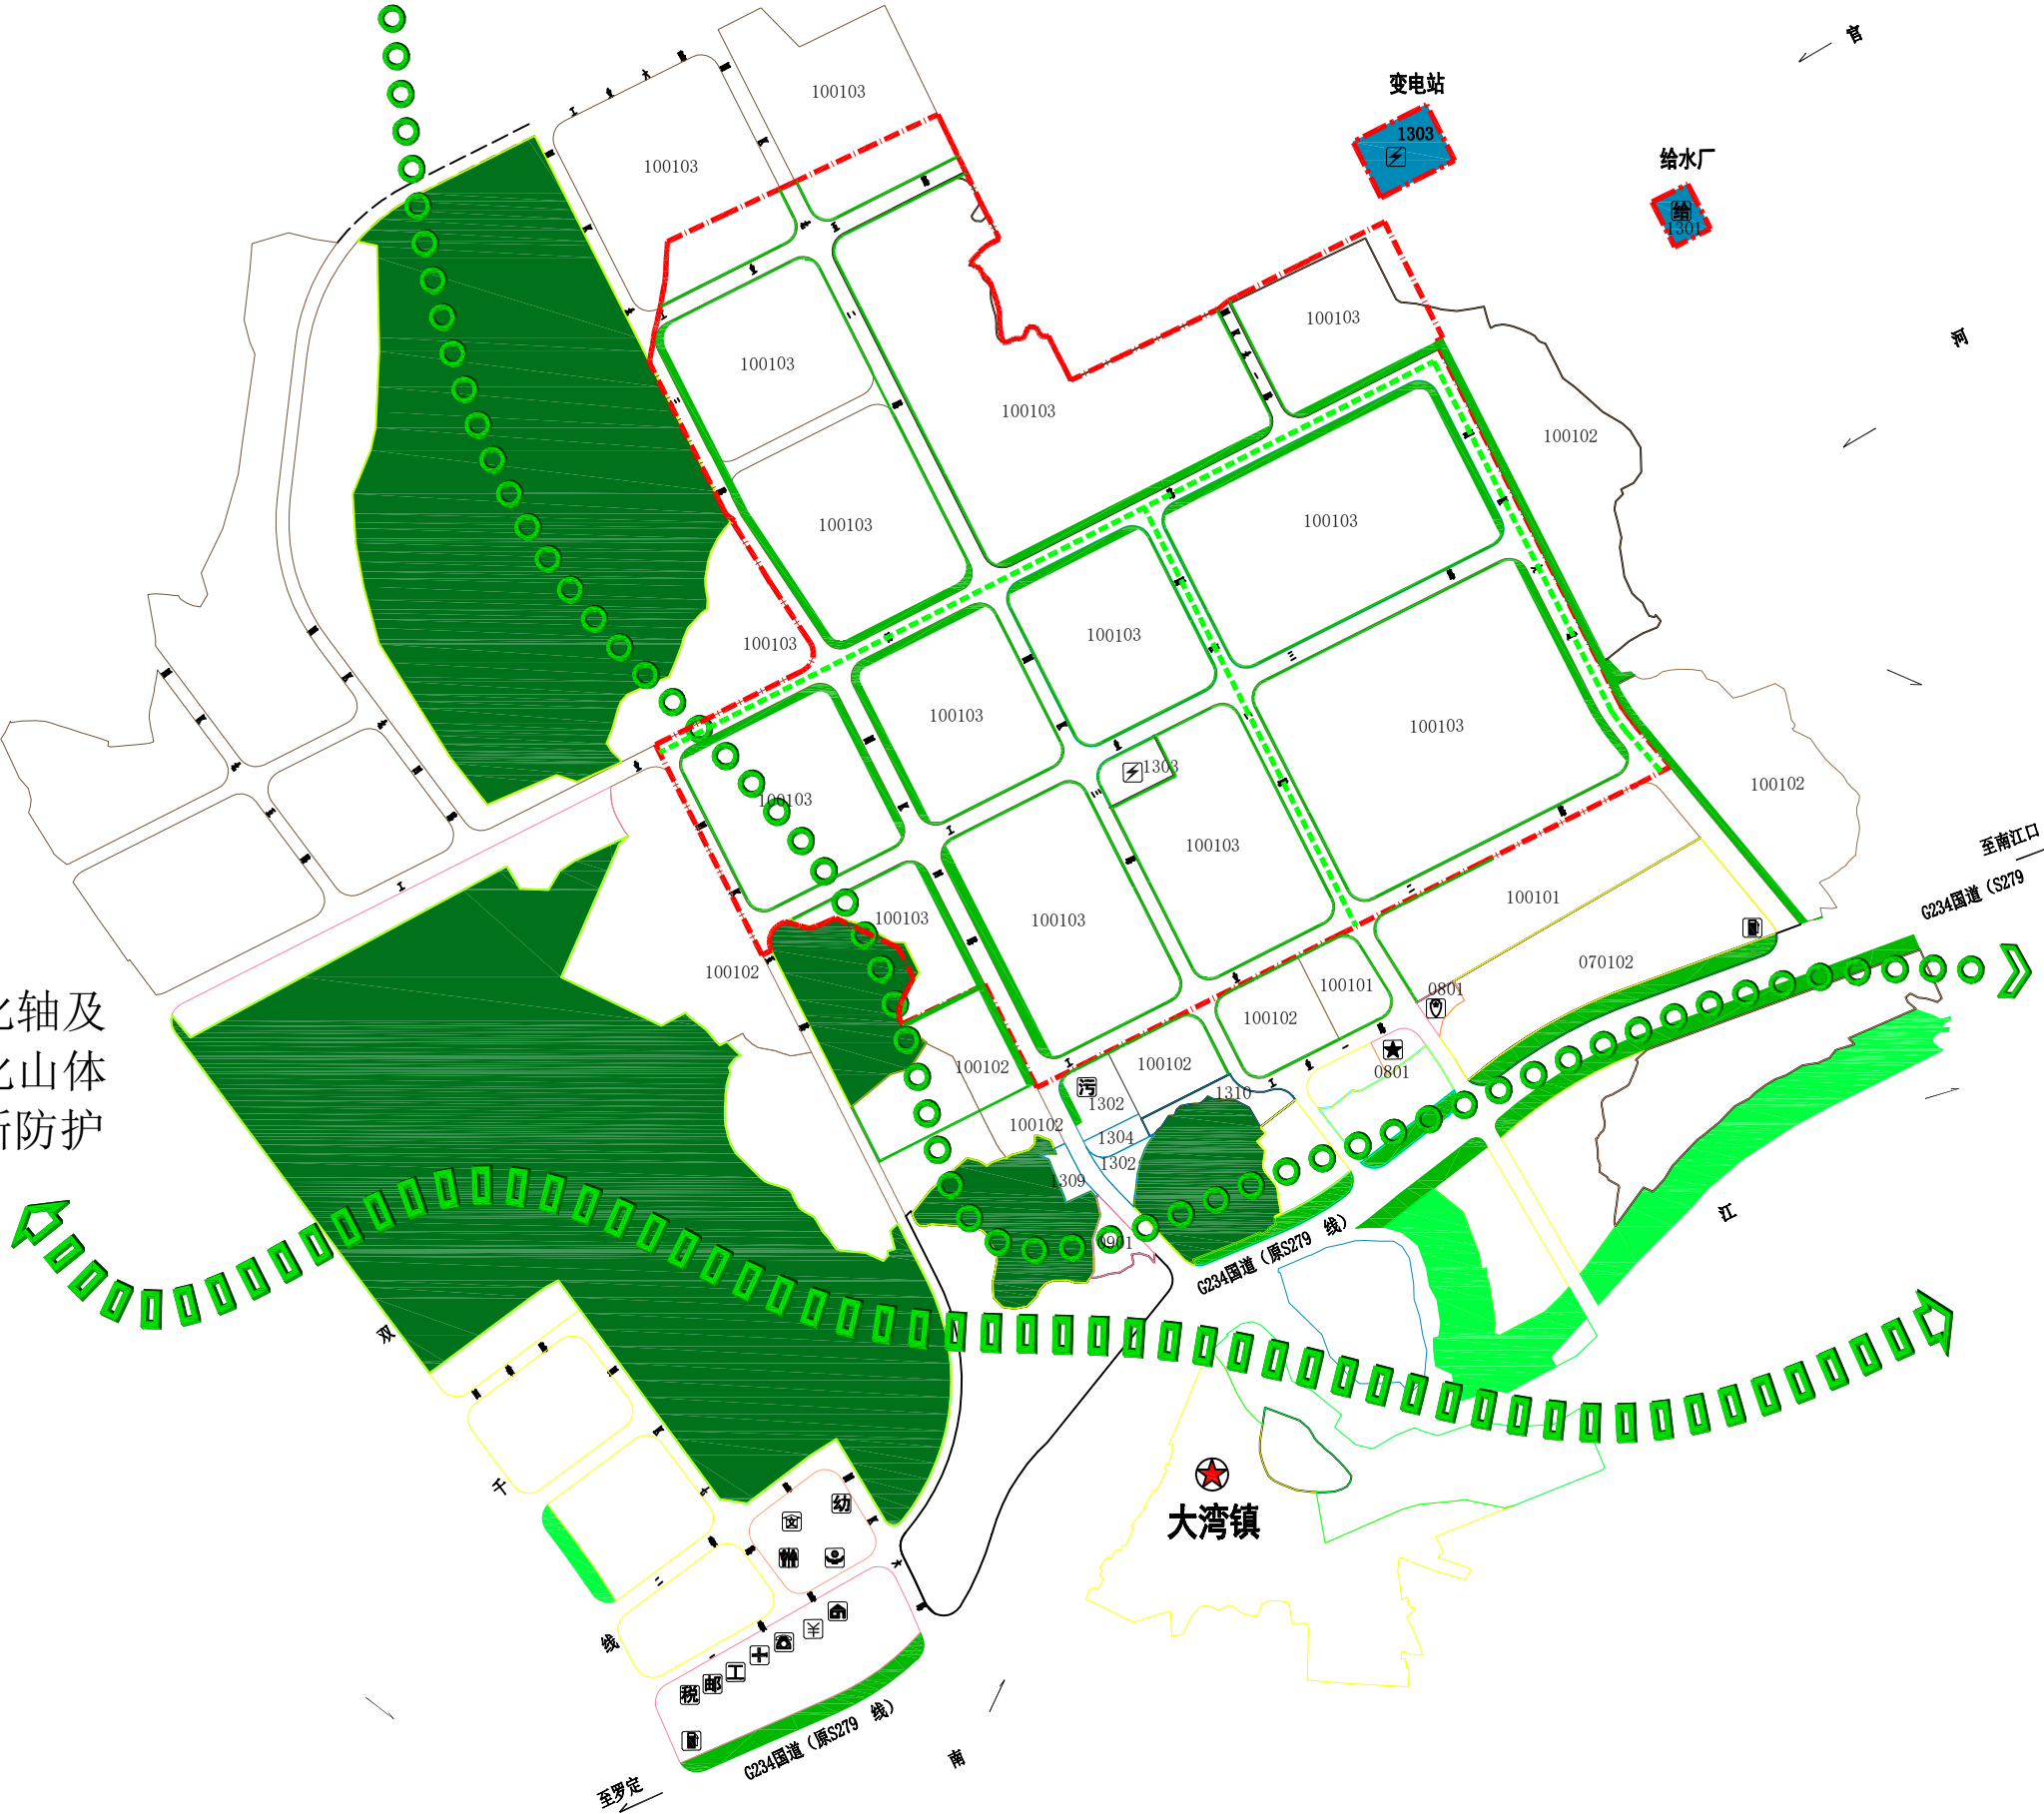

- 图例
- | | | | |
|--|------|--|--------|
| | 道路用地 | | 规划范围 |
| | 防护绿地 | | 园区绿化轴线 |
| | 公共绿地 | | |
| | 河流水面 | | |

云浮郁南产业园区（大湾化工产业基地）总体发展规划

给水管线规划图

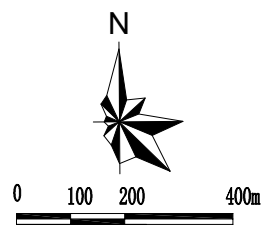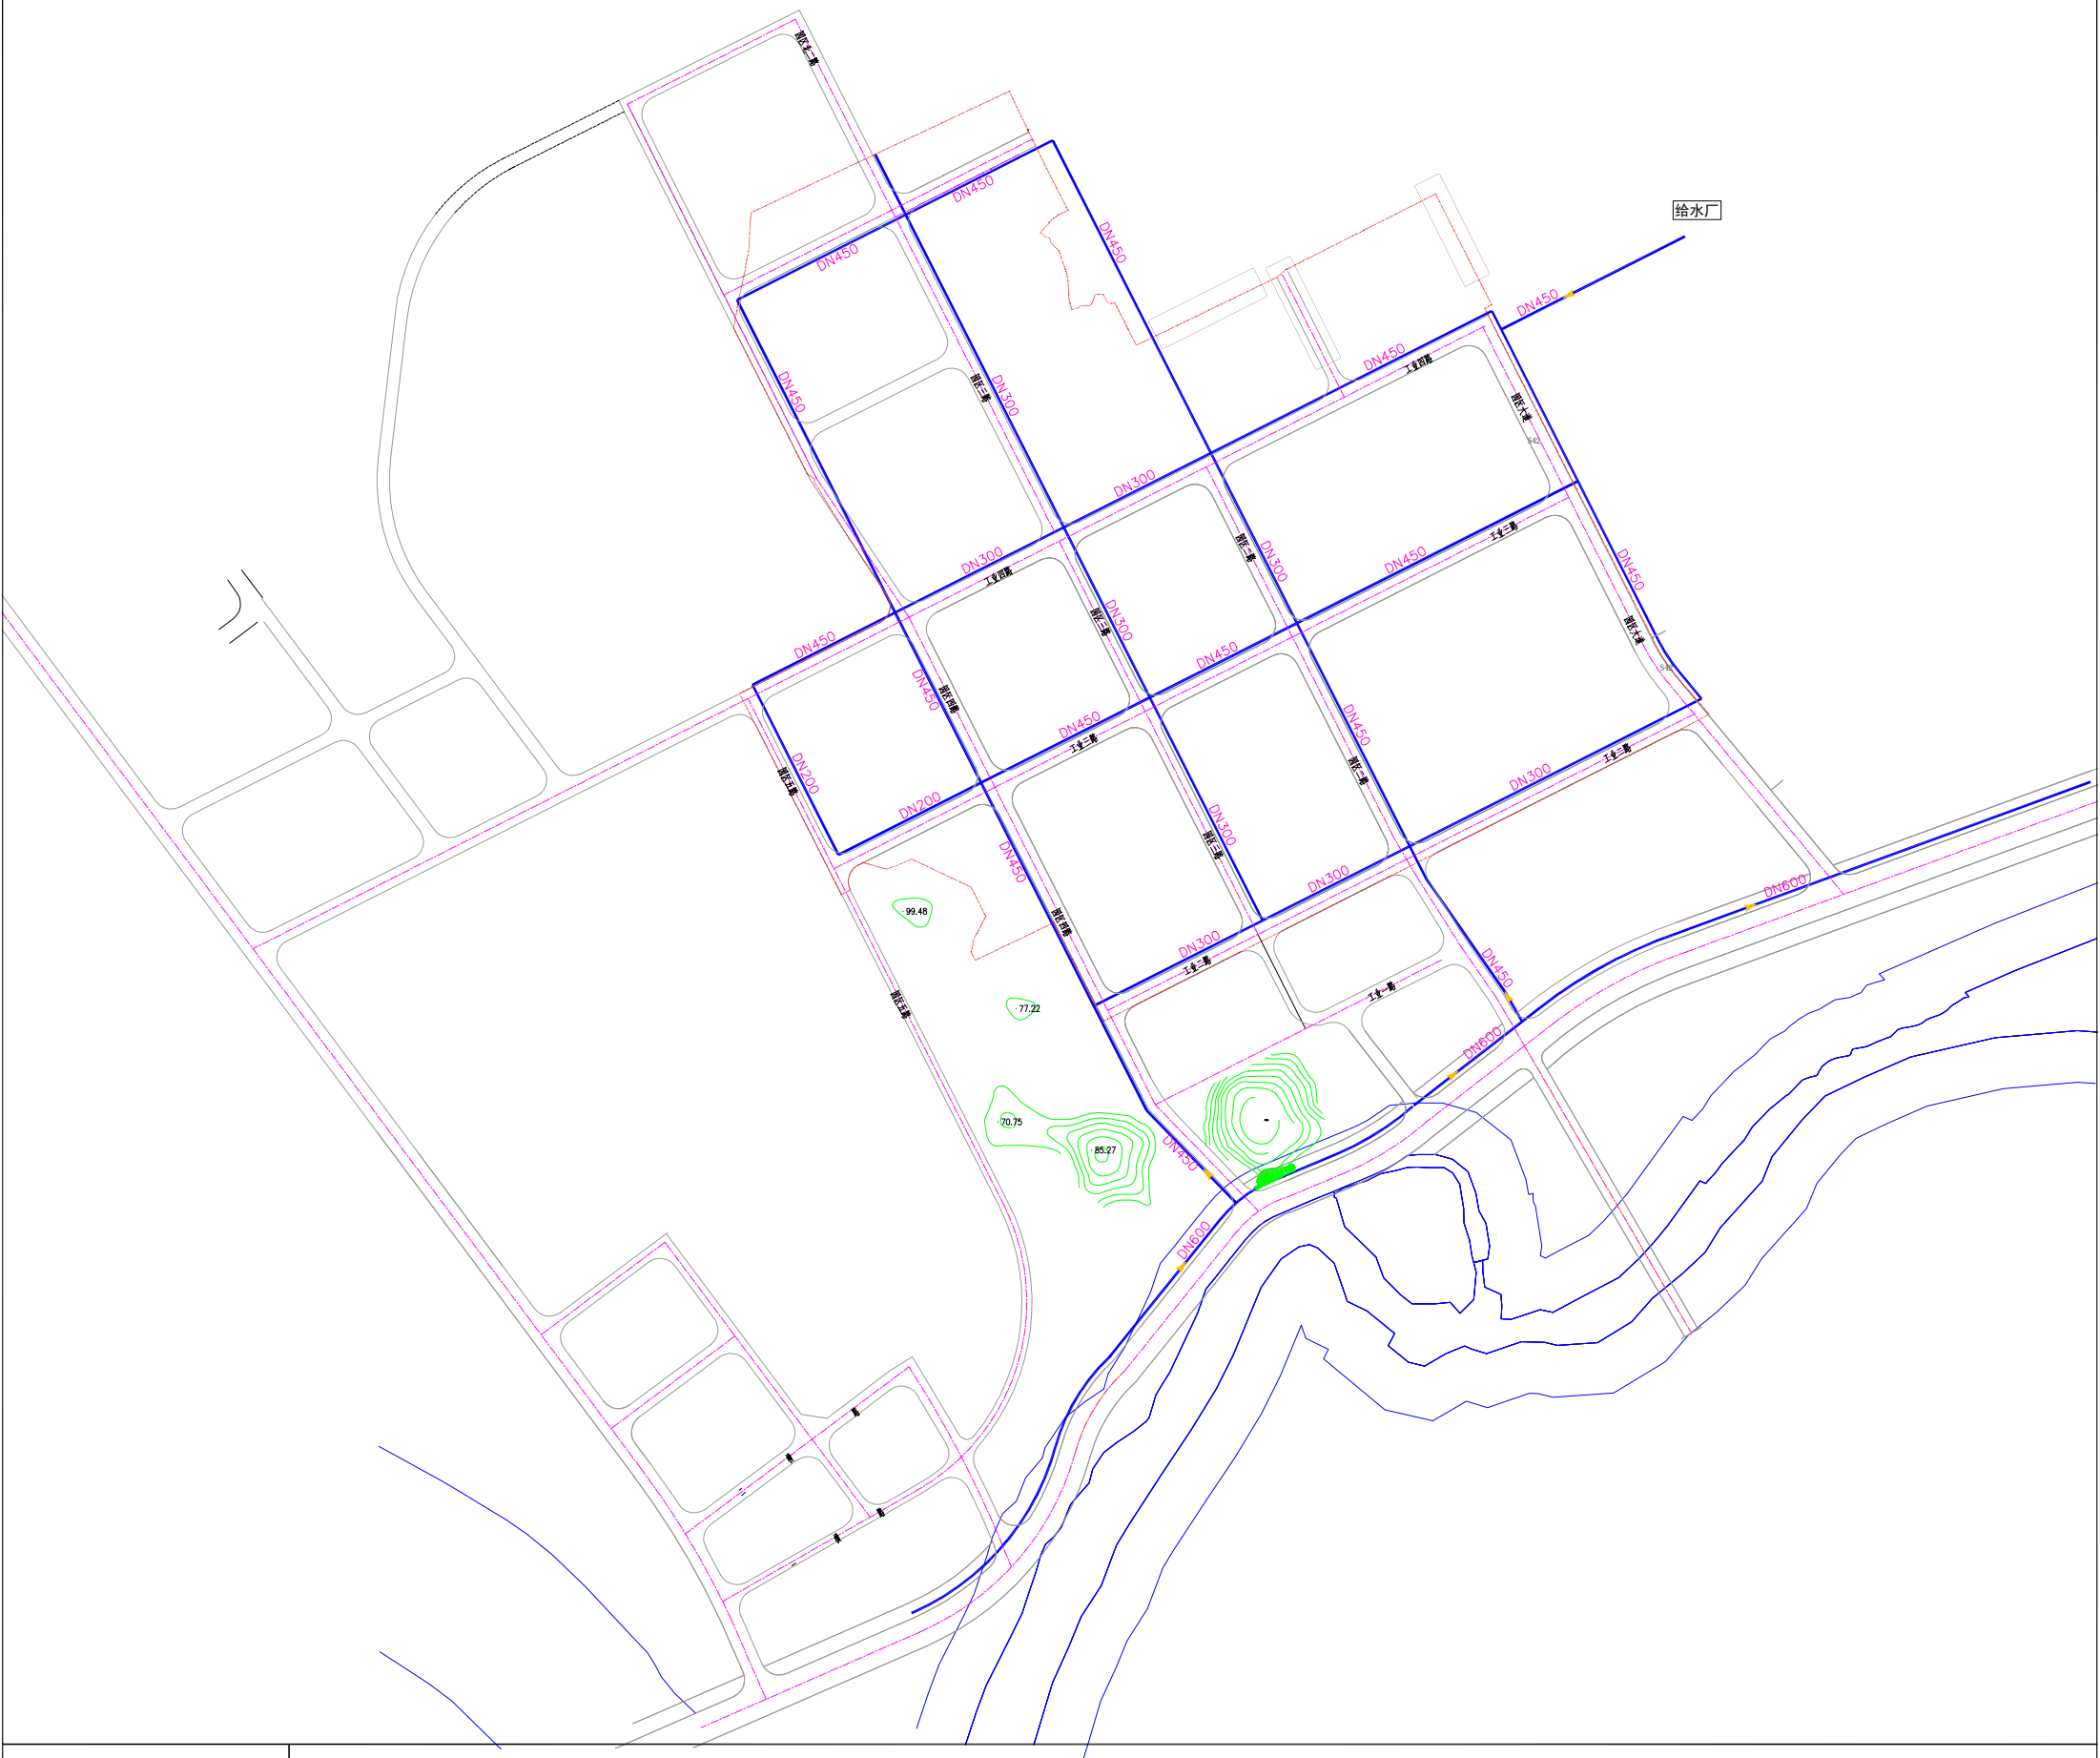


图例

DN300	给水管道
-------	------

云浮郁南产业园区（大湾化工产业基地）总体发展规划

污水管线规划图

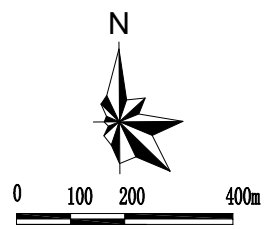


图例

DN300	排水管道
-------	------

云浮郁南产业园区（大湾化工产业基地）总体发展规划

雨水管线规划图

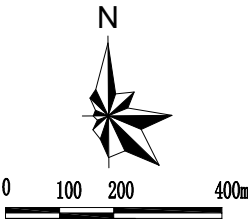


图例


DN800 雨水管道

云浮郁南产业园区（大湾化工产业基地）总体发展规划

供热蒸汽管线规划图

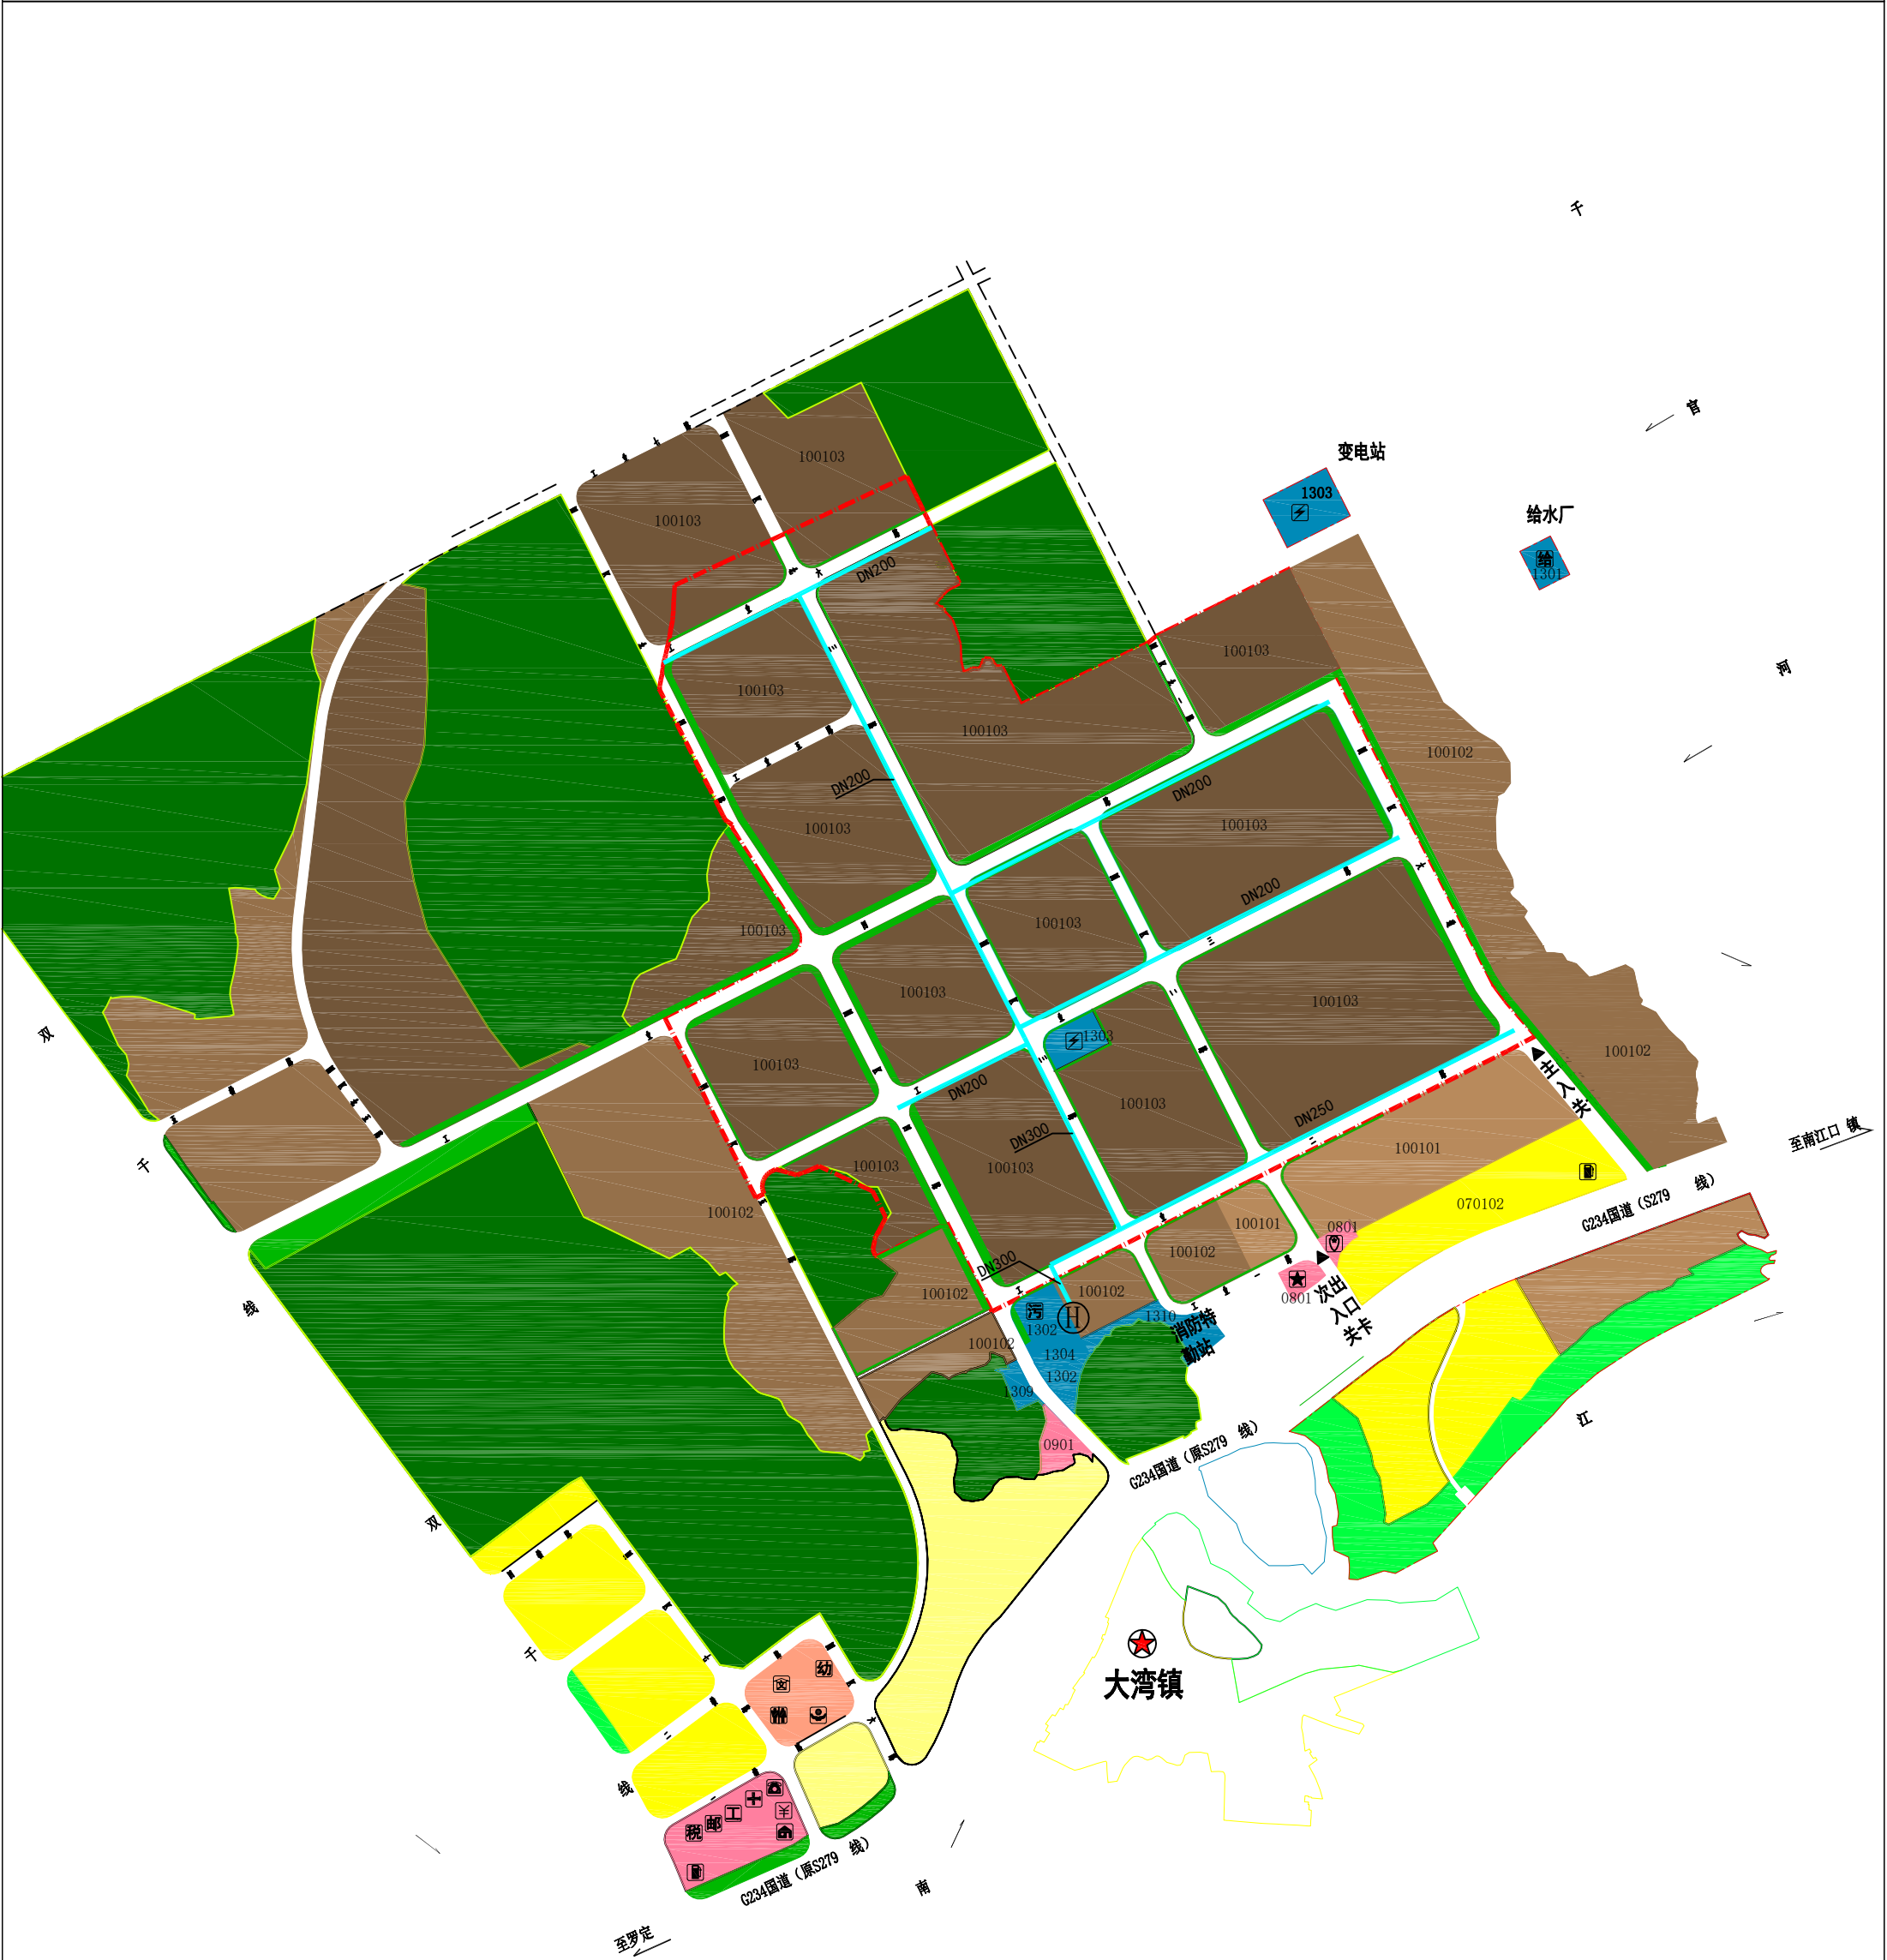

- 图例
- 园区蒸汽源（减温减压站）
 - 供热蒸汽管线规划

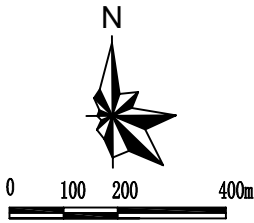


云浮郁南产业园区（大湾化工产业基地）总体发展规划

电力工程规划图




云浮郁南产业园区（大湾化工产业基地）总体发展规划

通信工程规划图

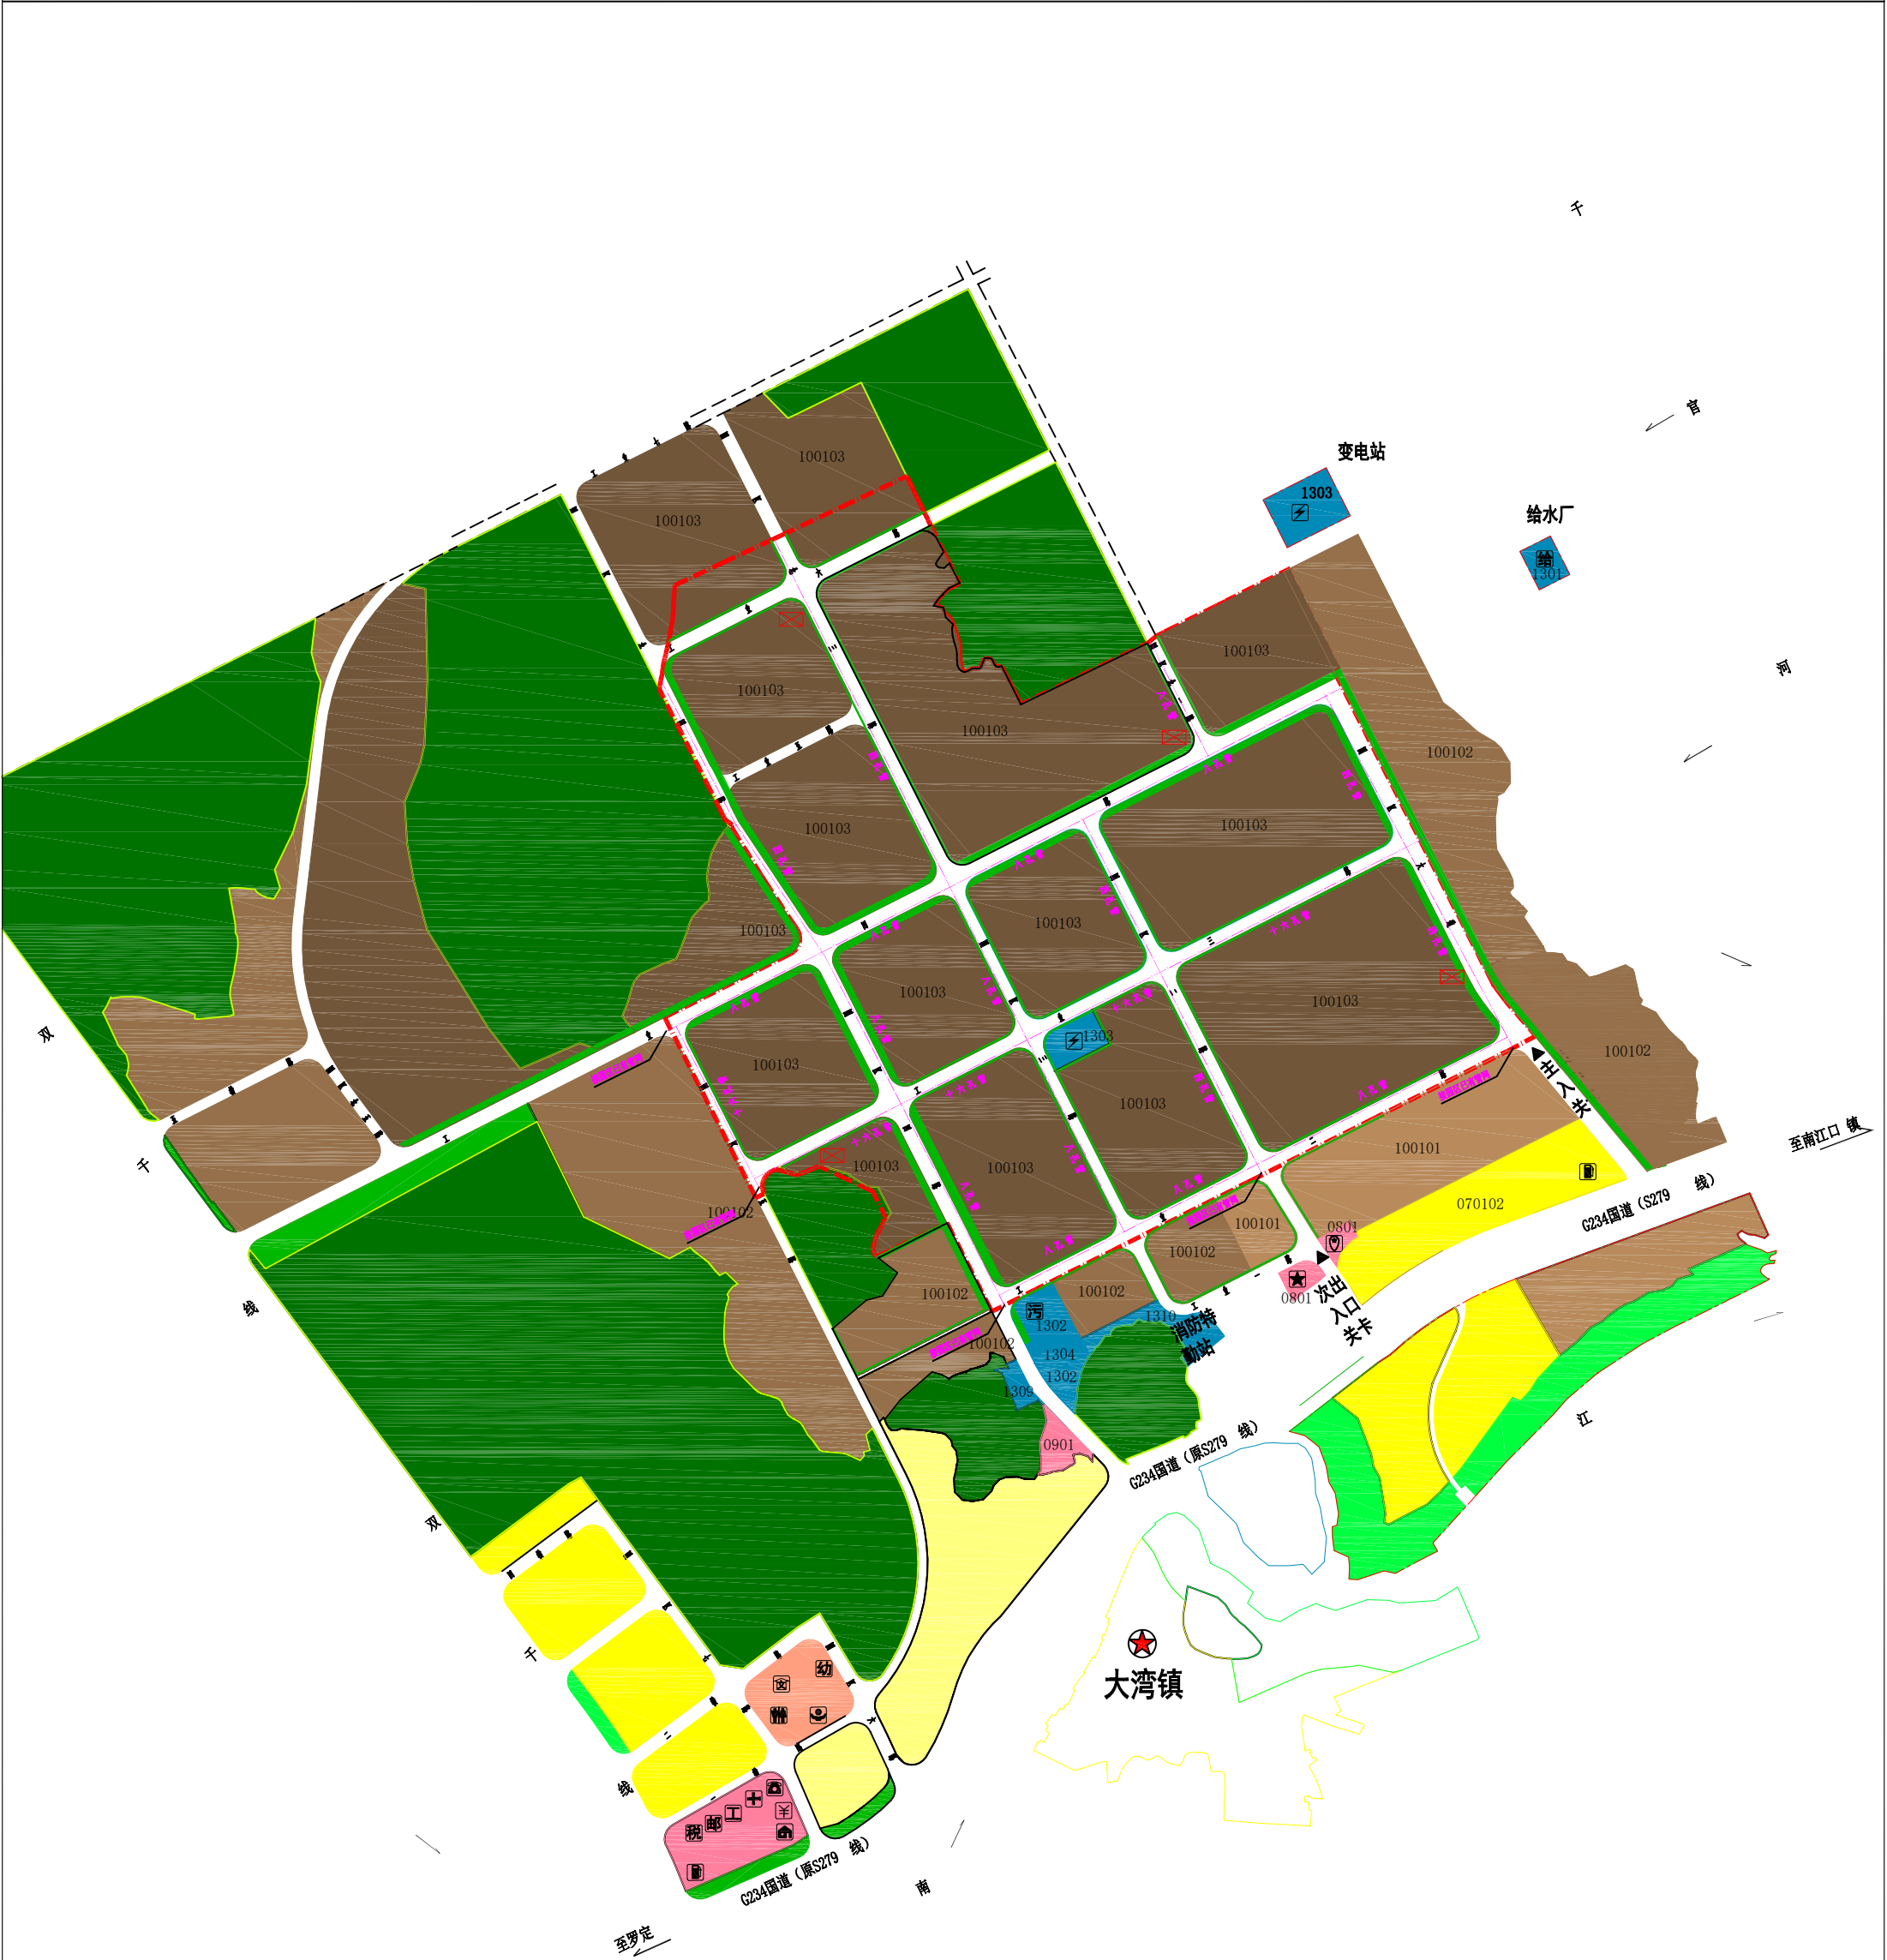


- 图例
- 邮电机构
 - 电信机构
 - 电信交接箱
 - 通信管道规划

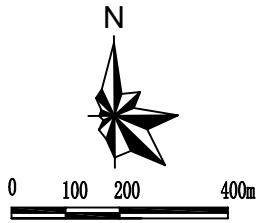

云浮郁南产业园区（大湾化工产业基地）总体发展规划


综合管廊规划图

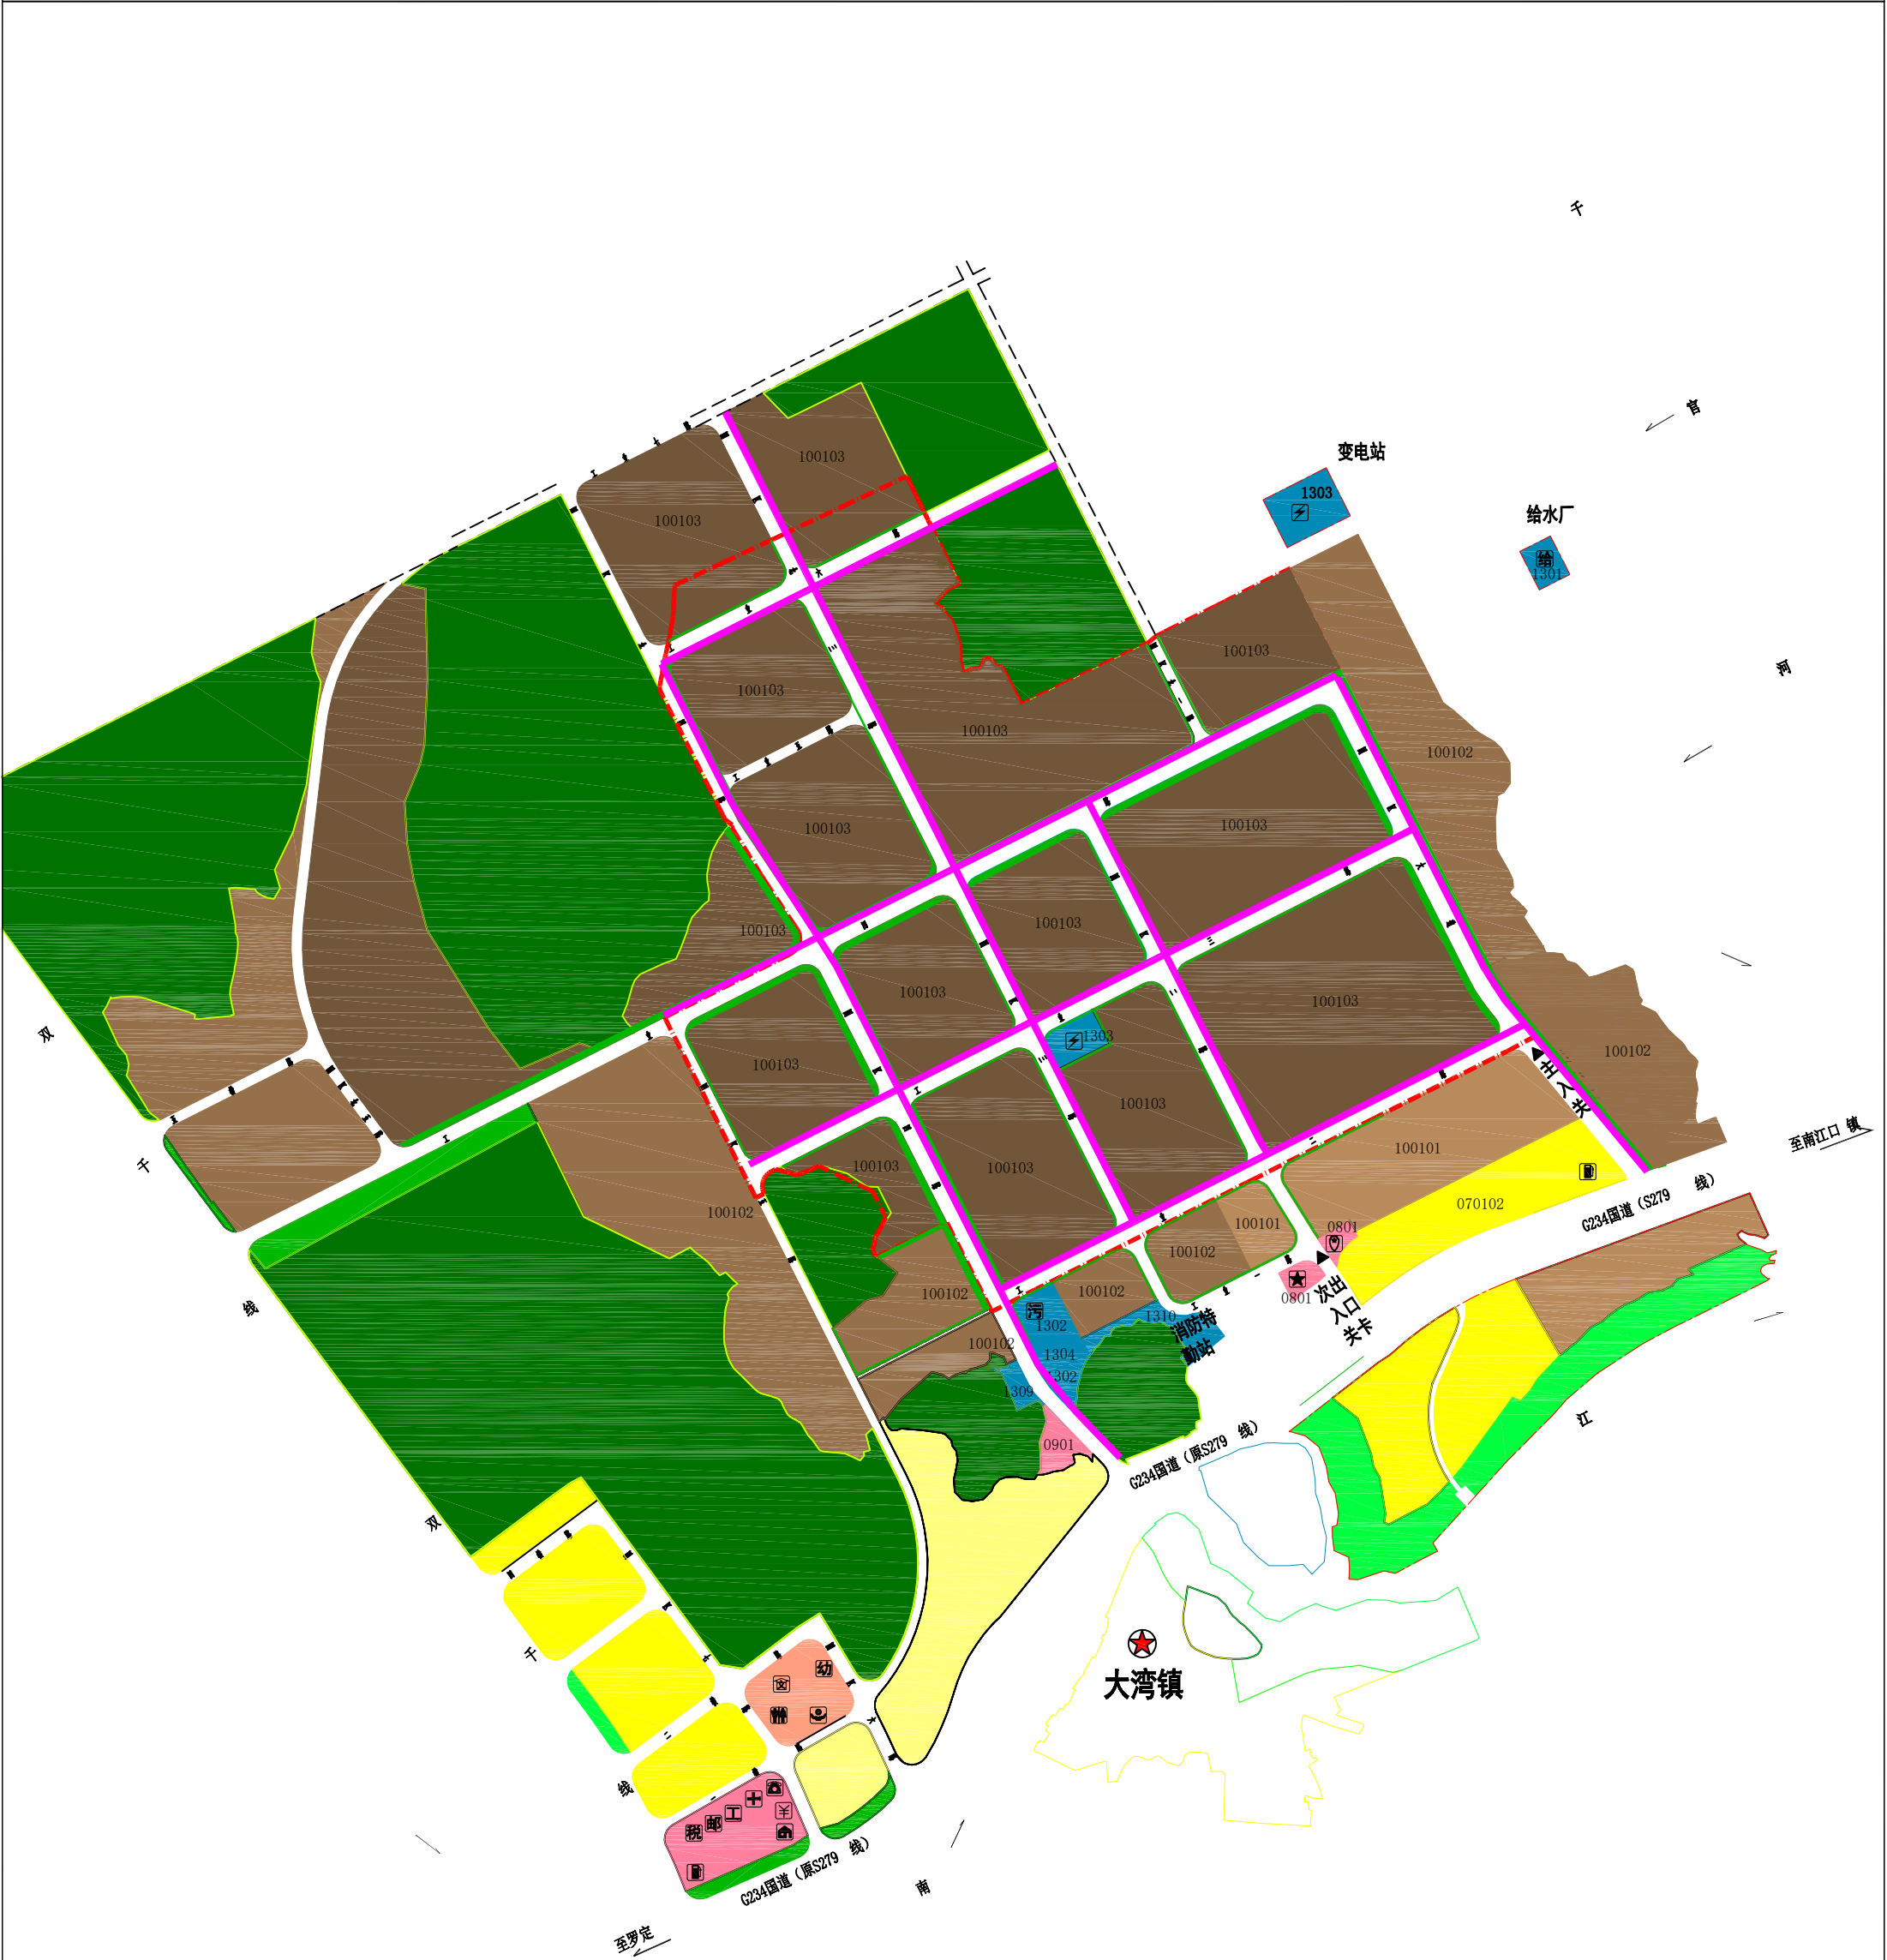

- 图例
- 规划综合管廊
 - 化工园区规划范围线

云浮郁南产业园区（大湾化工产业基地）总体发展规划

消防工程规划图

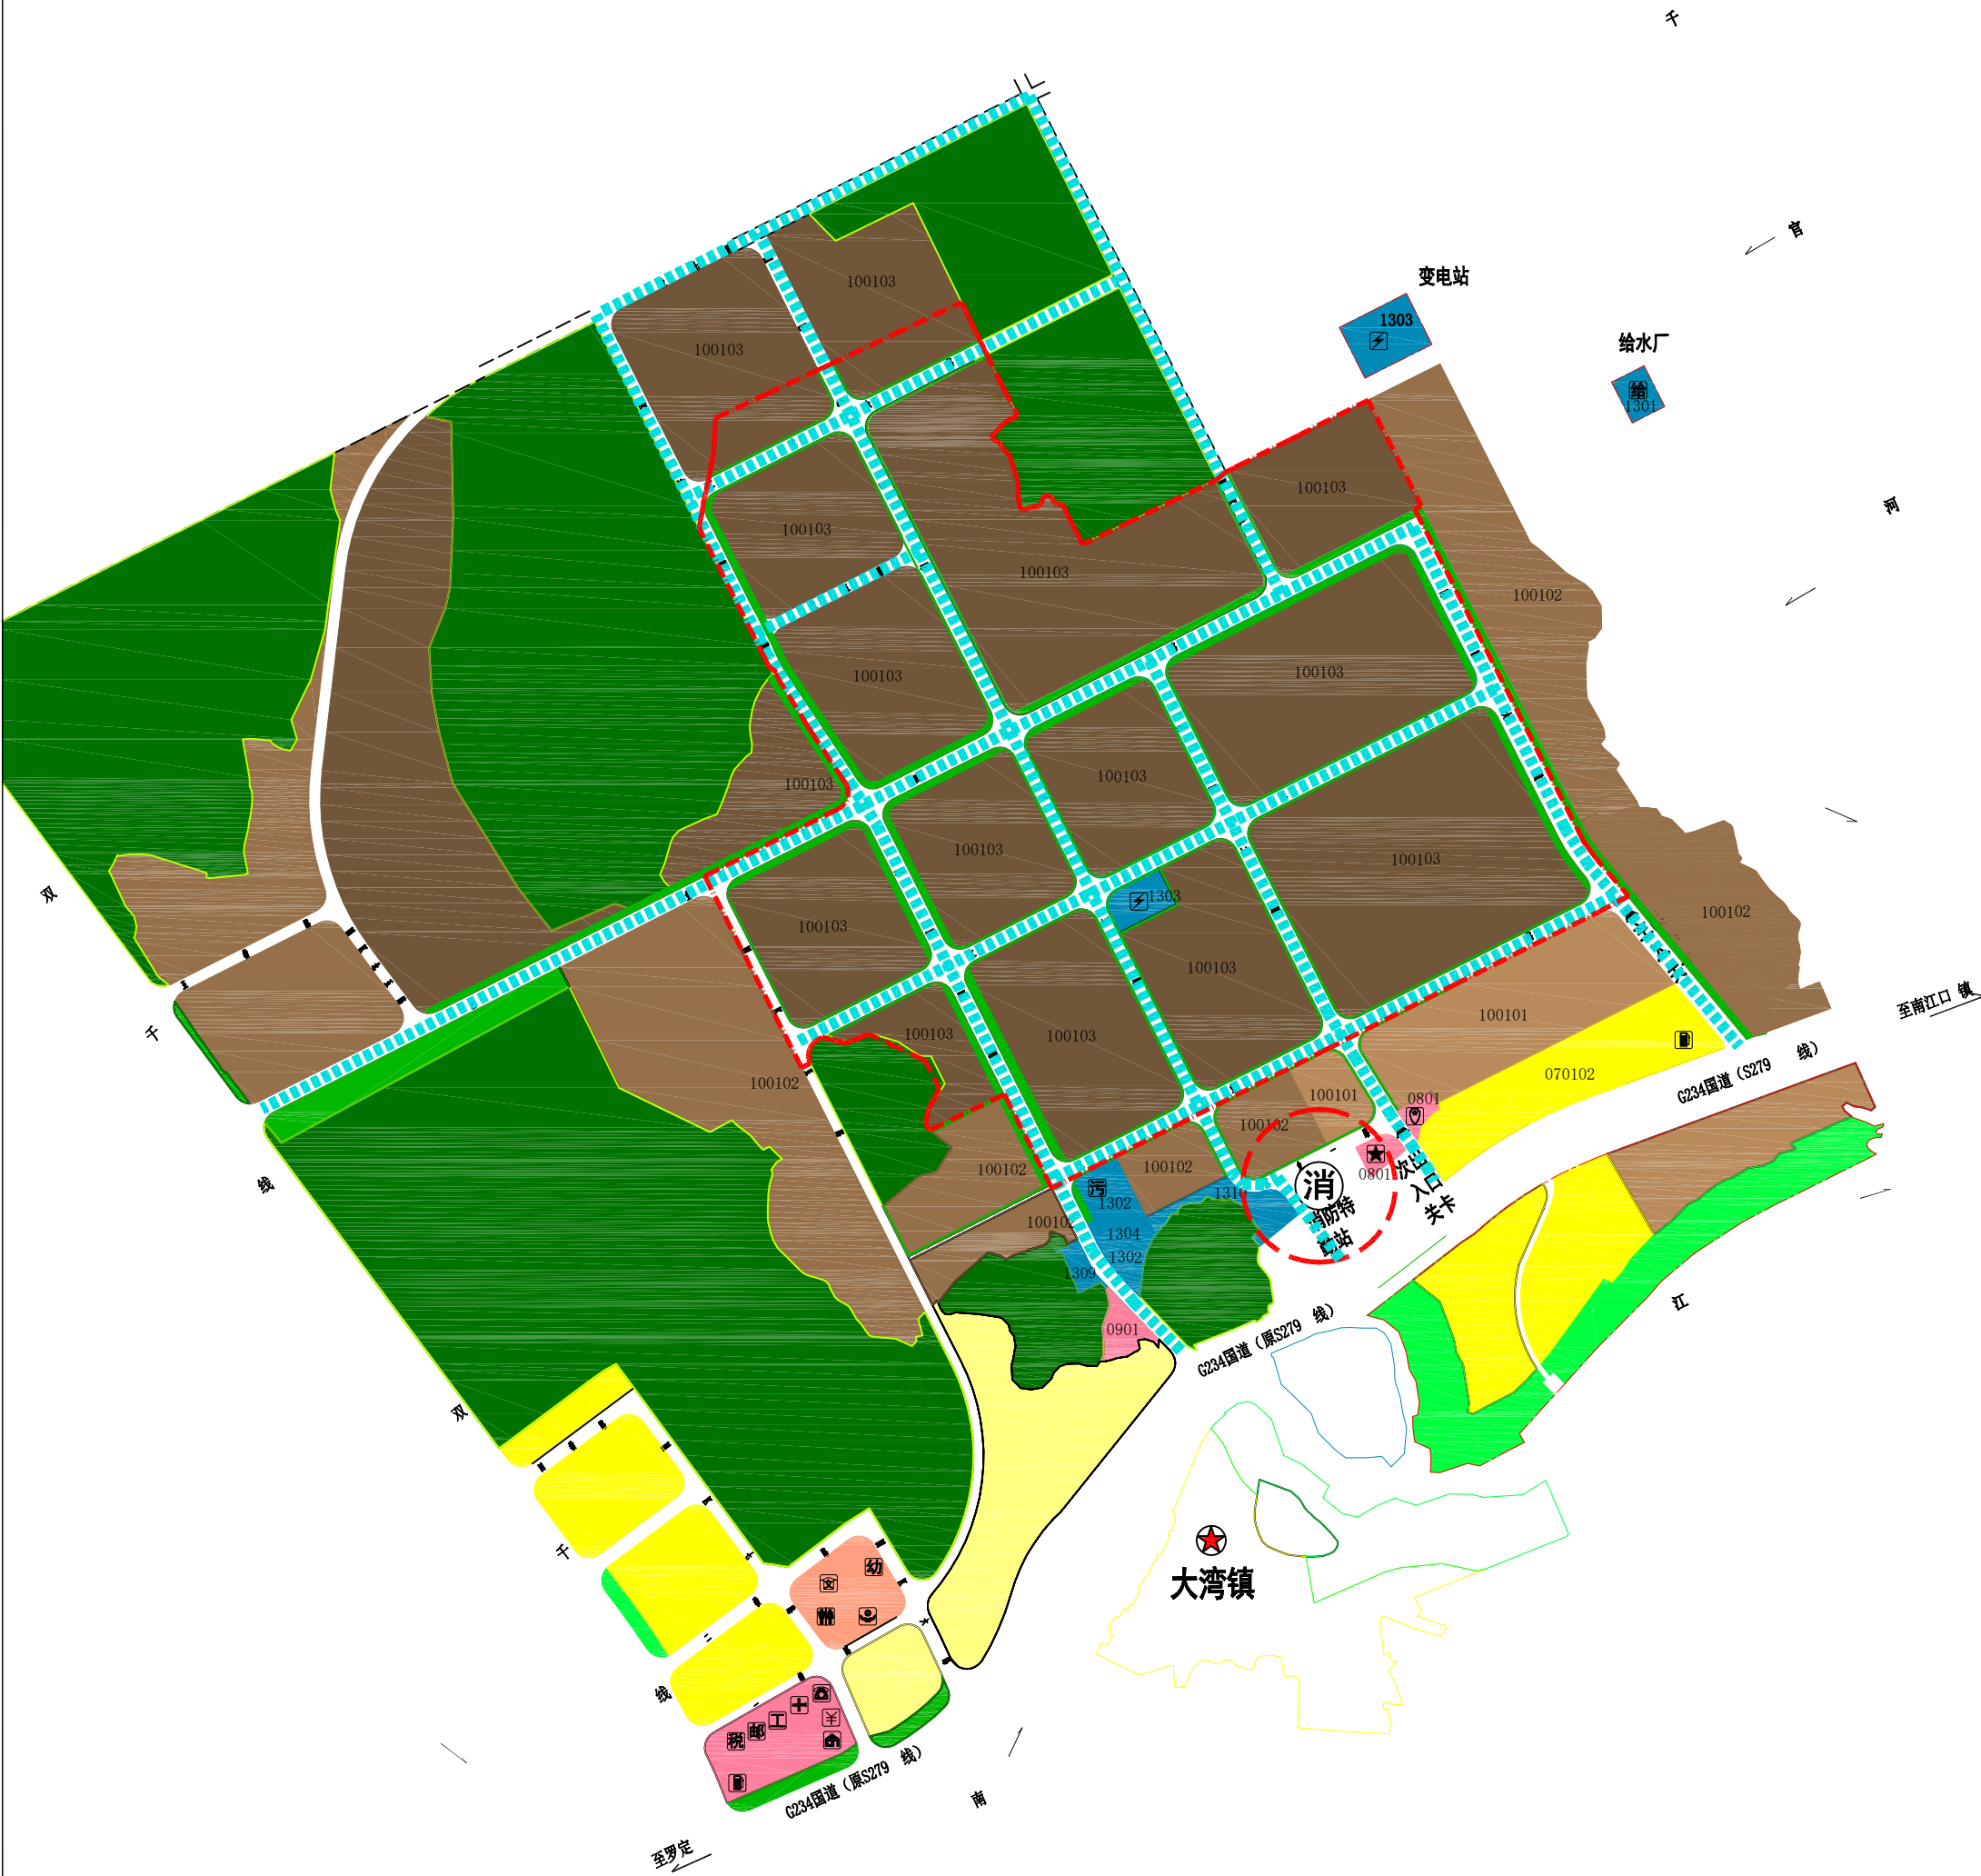


图例

- 消防站
- 消防车道
- 化工园区规划范围


云浮郁南产业园区（大湾化工产业基地）总体发展规划

危化品运输专用车道图

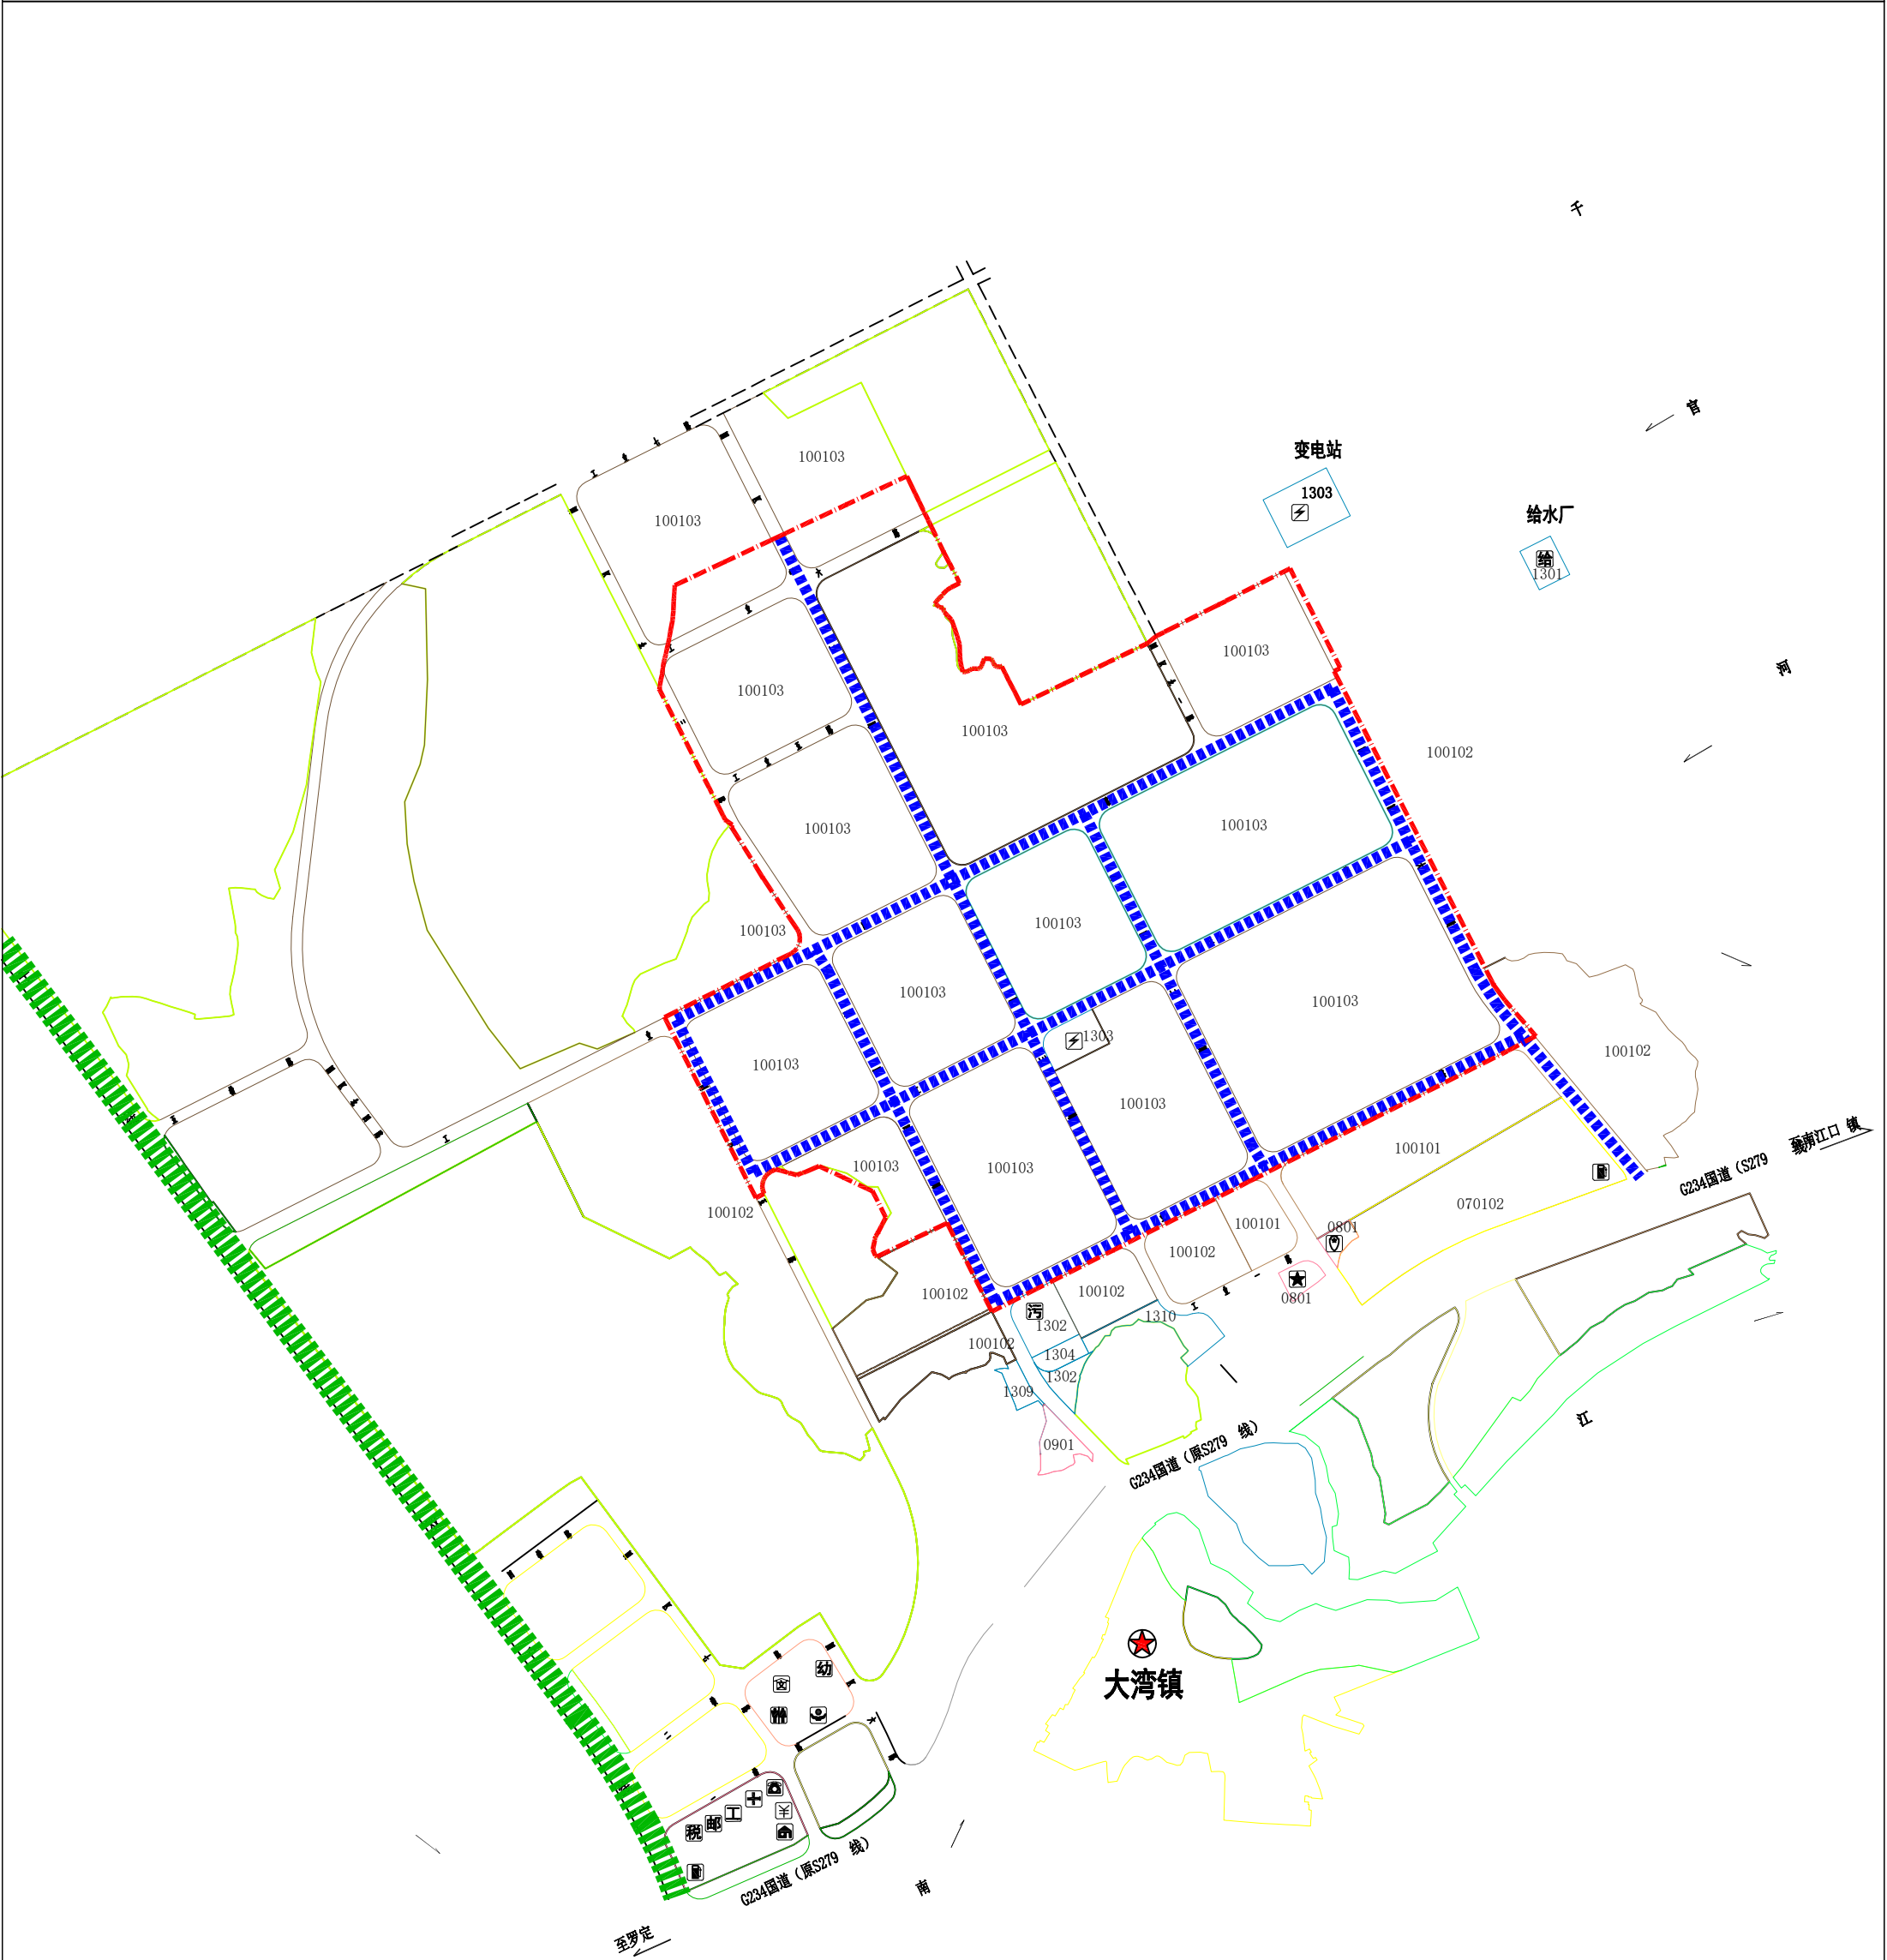

图例

- 化工园区规划范围
- 危化品运输专用车道

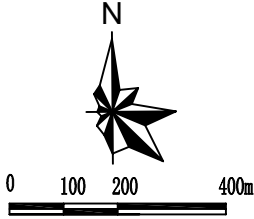

云浮郁南产业园区（大湾化工产业基地）总体发展规划

综合防灾规划图

