原已办理旧的房地产权证(后附)

宗 地 图

单位：m.m^2

宗地编号：

权利人:郁南县城市和房屋管理中心

地籍图号：2524.50-37564.50

面积：63.87平方米

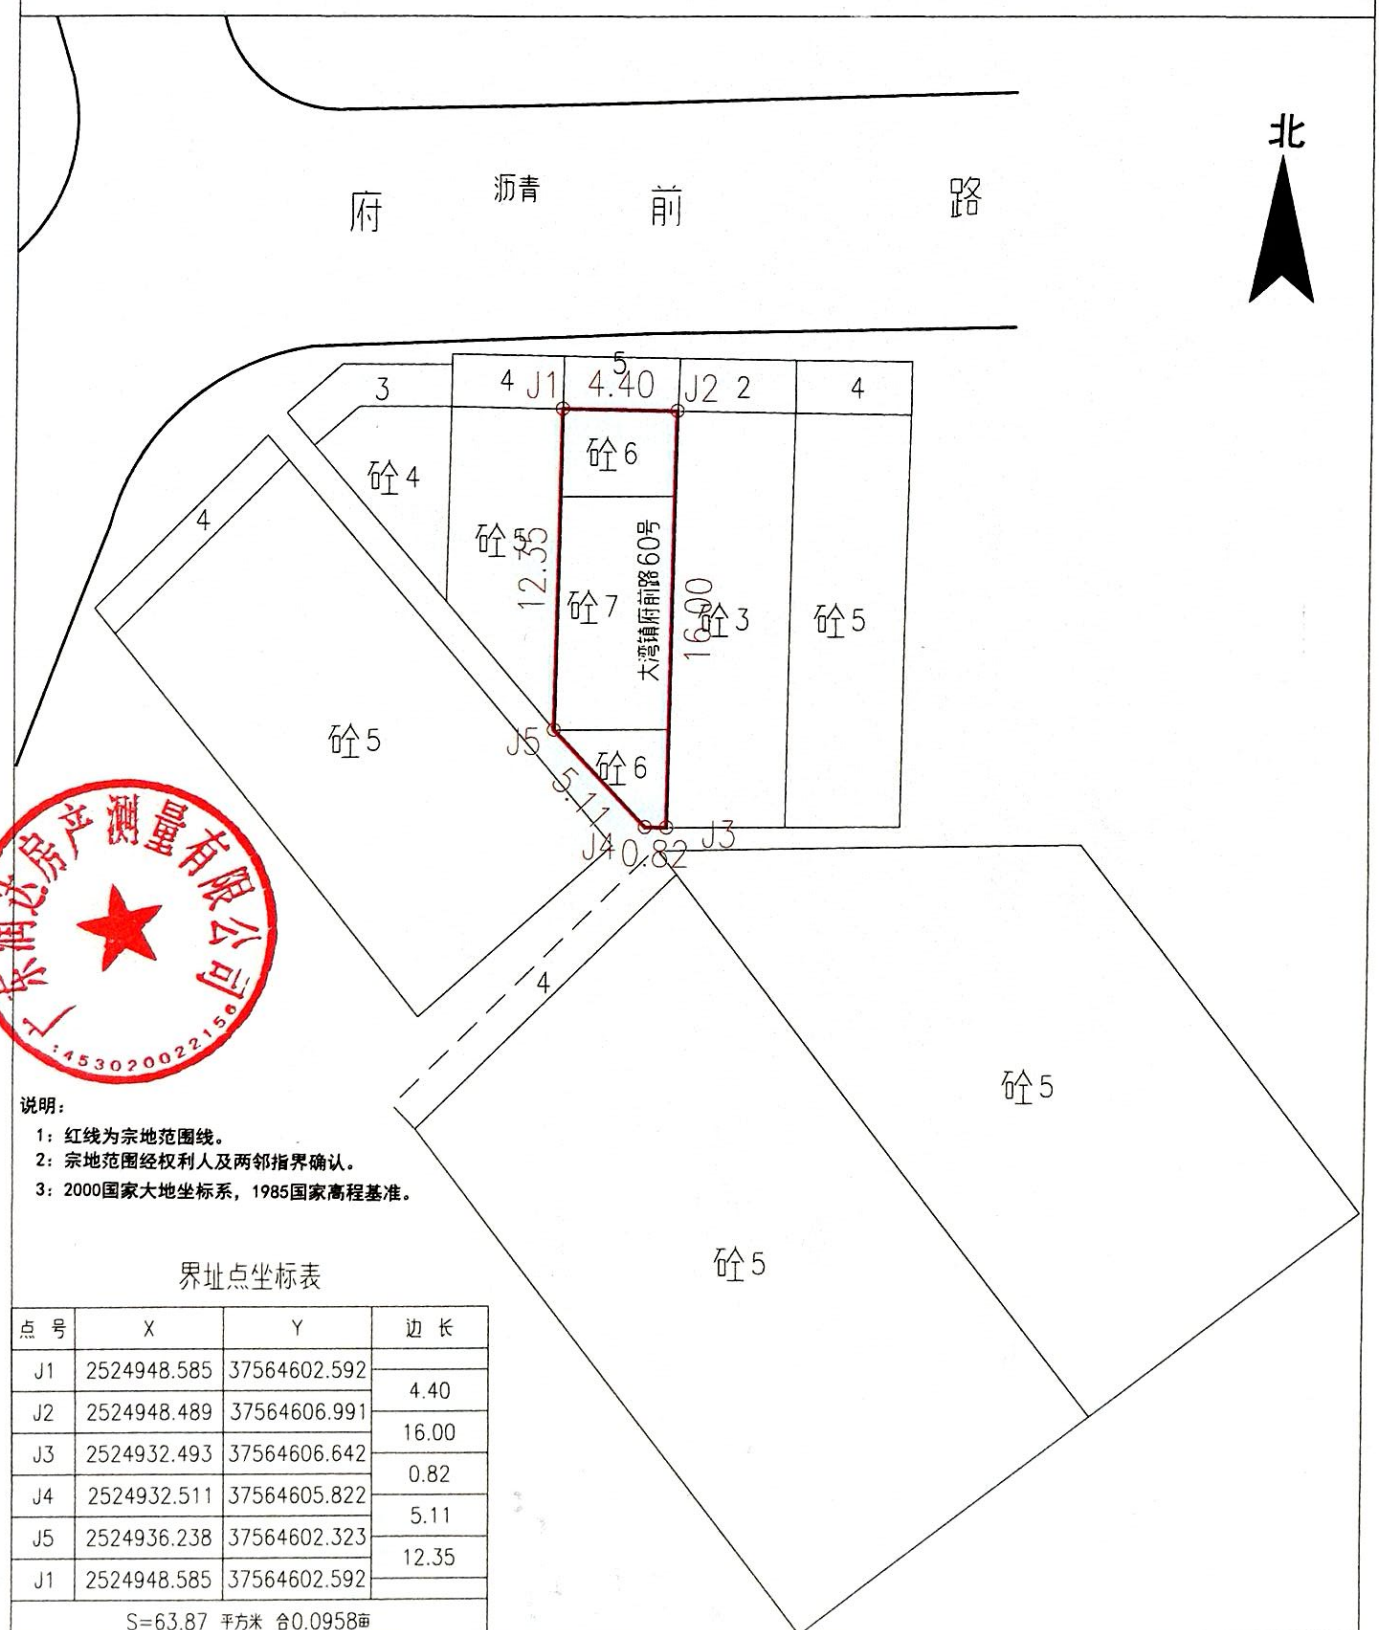

说明：

1：红线为宗地范围线。

2：宗地范围经权利人及两邻指界确认。

3：2000国家大地坐标系，1985国家高程基准。

界址点坐标表

点 号	X	Y	边 长
J1	2524948.585	37564602.592	
J2	2524948.489	37564606.991	4.40
J3	2524932.493	37564606.642	16.00
J4	2524932.511	37564605.822	0.82
J5	2524936.238	37564602.323	5.11
J1	2524948.585	37564602.592	12.35
S=63.87 平方米 合0.0958亩			

采用2000国家大地坐标系，中央子午线111°

2025年10月解析法测绘界址点

制图日期：2025年10月14日

审核日期：2025年10月14日

1:290

制图者：

审核者：

广东润达房产测量有限公司