宗 地 图

单位：$m.m^2$

宗地编号：

权利人:郁南县城市和房屋管理中心

地籍图号：2524.50-37564.50

面积：182.00平方米

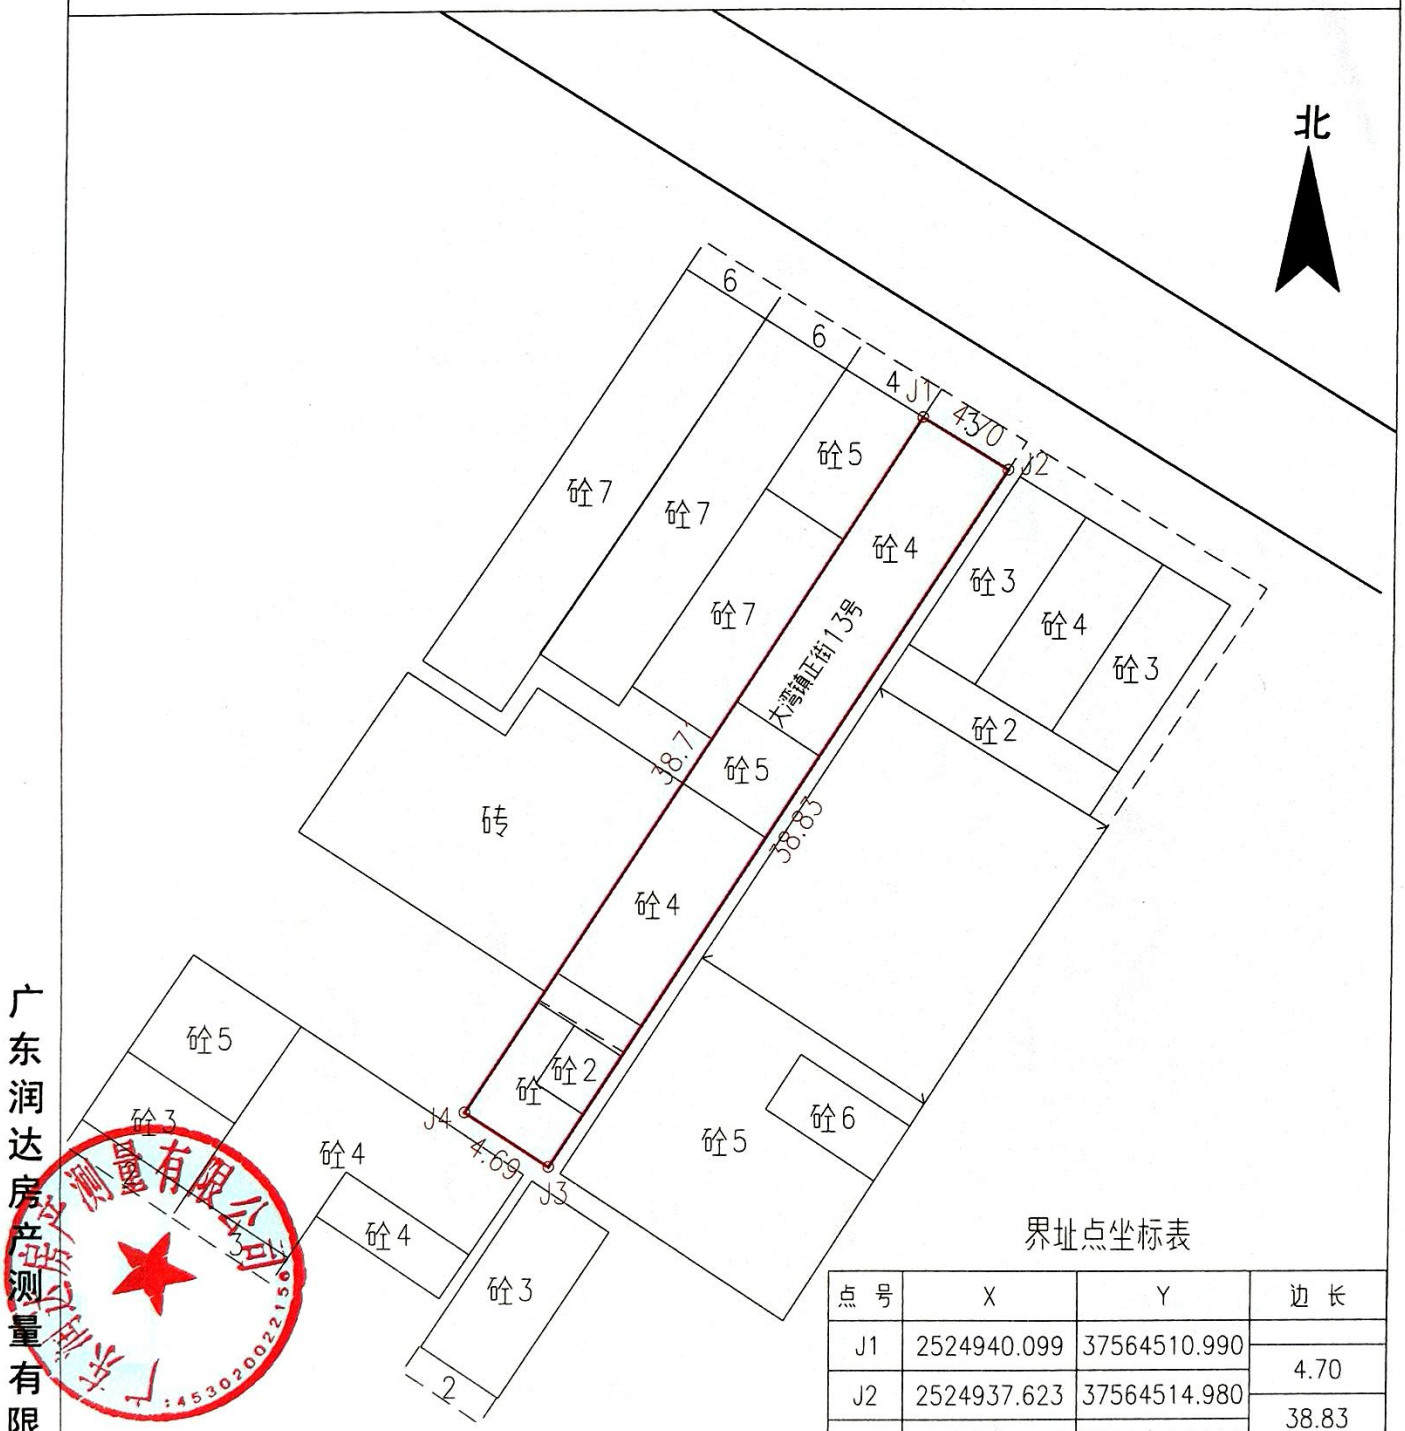

界址点坐标表

点 号	X	Y	边 长
J1	2524940.099	37564510.990	
J2	2524937.623	37564514.980	4.70
J3	2524905.145	37564493.698	38.83
J4	2524907.717	37564489.771	4.69
J1	2524940.099	37564510.990	38.71
S=182.00 平方米 合0.2730亩			

说明：

1：红线为宗地范围线。

2：宗地范围经权利人及两邻指界确认。

3：2000国家大地坐标系，1985国家高程基准。

广东润达房产测量有限公司

采用2000国家大地坐标系，中央子午线111°

2025年10月解析法测绘界址点

制图日期：2025年10月14日

审核日期：2025年10月14日

1:350

制图者：

审核者：