宗 地 图

单位：m.m^2

宗地编号：

权利人:郁南县城市和房屋管理中心

地籍图号：2570.50-37553.00

面积：192.76 平方米

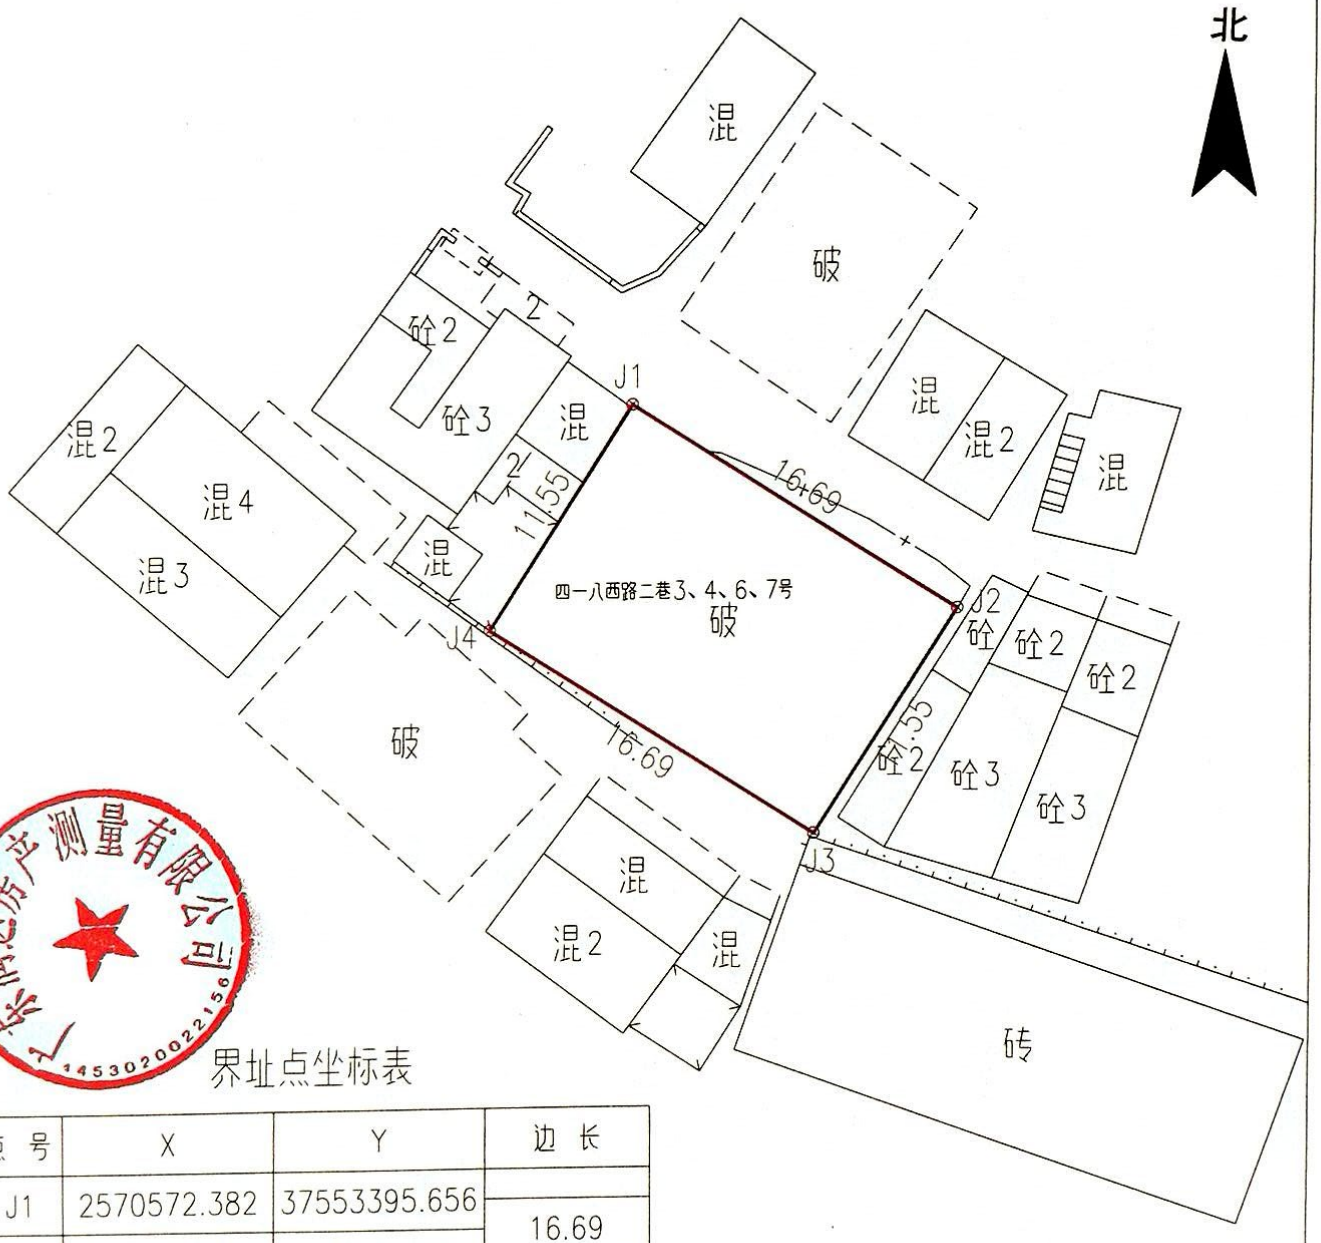

界址点坐标表

点 号	X	Y	边 长
J1	2570572.382	37553395.656	
J2	2570563.429	37553409.739	16.69
J3	2570553.681	37553403.542	11.55
J4	2570562.634	37553389.459	16.69
J1	2570572.382	37553395.656	11.55
S=192.76 平方米 合0.2891亩			

说明：

1：红线为宗地范围线。

2：宗地范围经权利人及两邻指界确认。

3：2000国家大地坐标系，1985国家高程基准。

采用2000国家大地坐标系，中央子午线111°

2025年10月解析法测绘界址点

制图日期：2025年10月20日

审核日期：2025年10月20日

1:330

制图者：

审核者：

广东润达房产测量有限公司