宗 地 图

单位：$m.m^2$

宗地编号：

权利人:郁南县城市和房屋管理中心

地籍图号：2570.50-37553.50　　面积：146.50 平方米

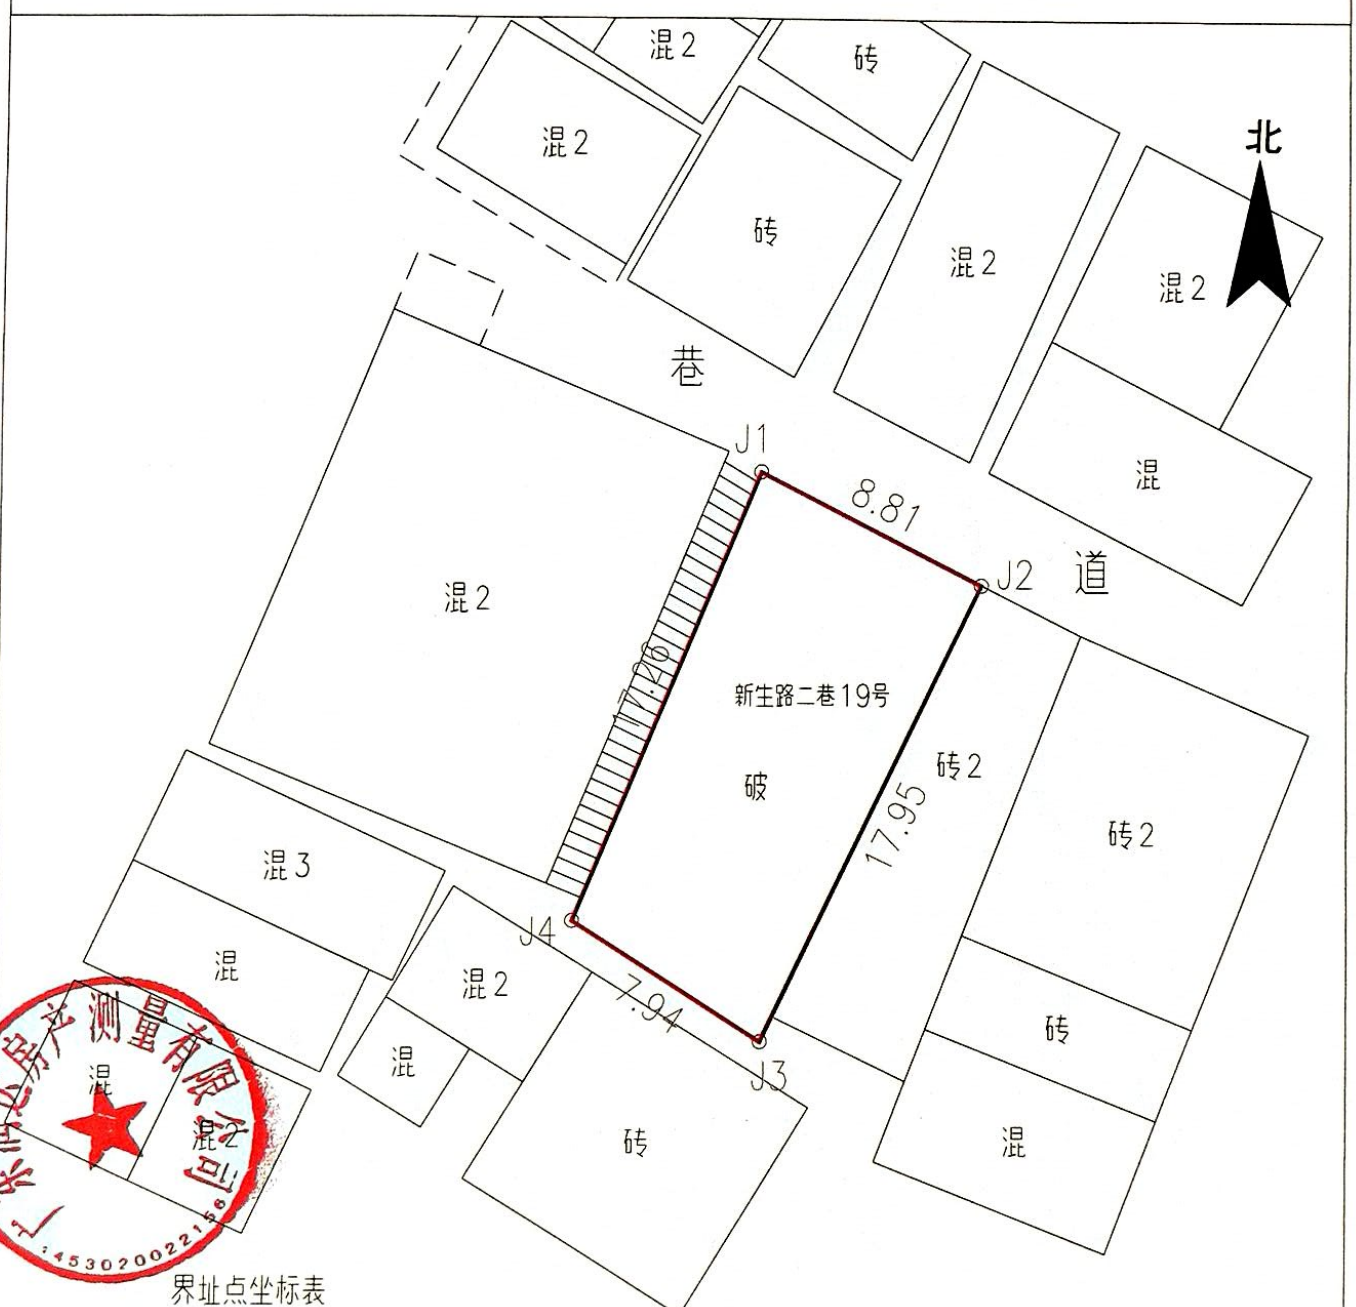

广东润达房产测量有限公司

界址点坐标表

点 号	X	Y	边 长
J1	2570828.493	37553974.950	
J2	2570824.469	37553982.787	8.81
J3	2570808.280	37553975.026	17.95
J4	2570812.553	37553968.336	7.94
J1	2570828.493	37553974.950	17.26
S=146.50 平方米 合0.2197亩			

说明：

1：红线为宗地范围线。

2：宗地范围经权利人及两邻指界确认。

3：2000国家大地坐标系，1985国家高程基准。

采用2000国家大地坐标系，中央子午线111°

2025年10月解析法测绘界址点

制图日期：2025年10月15日

审核日期：2025年10月15日

1:270

制图者：

审核者：