宗 地 图

单位：m.m^2

宗地编号：

权利人:郁南县城市和房屋管理中心

地籍图号：2570.00-37553.50

面积：49.06平方米

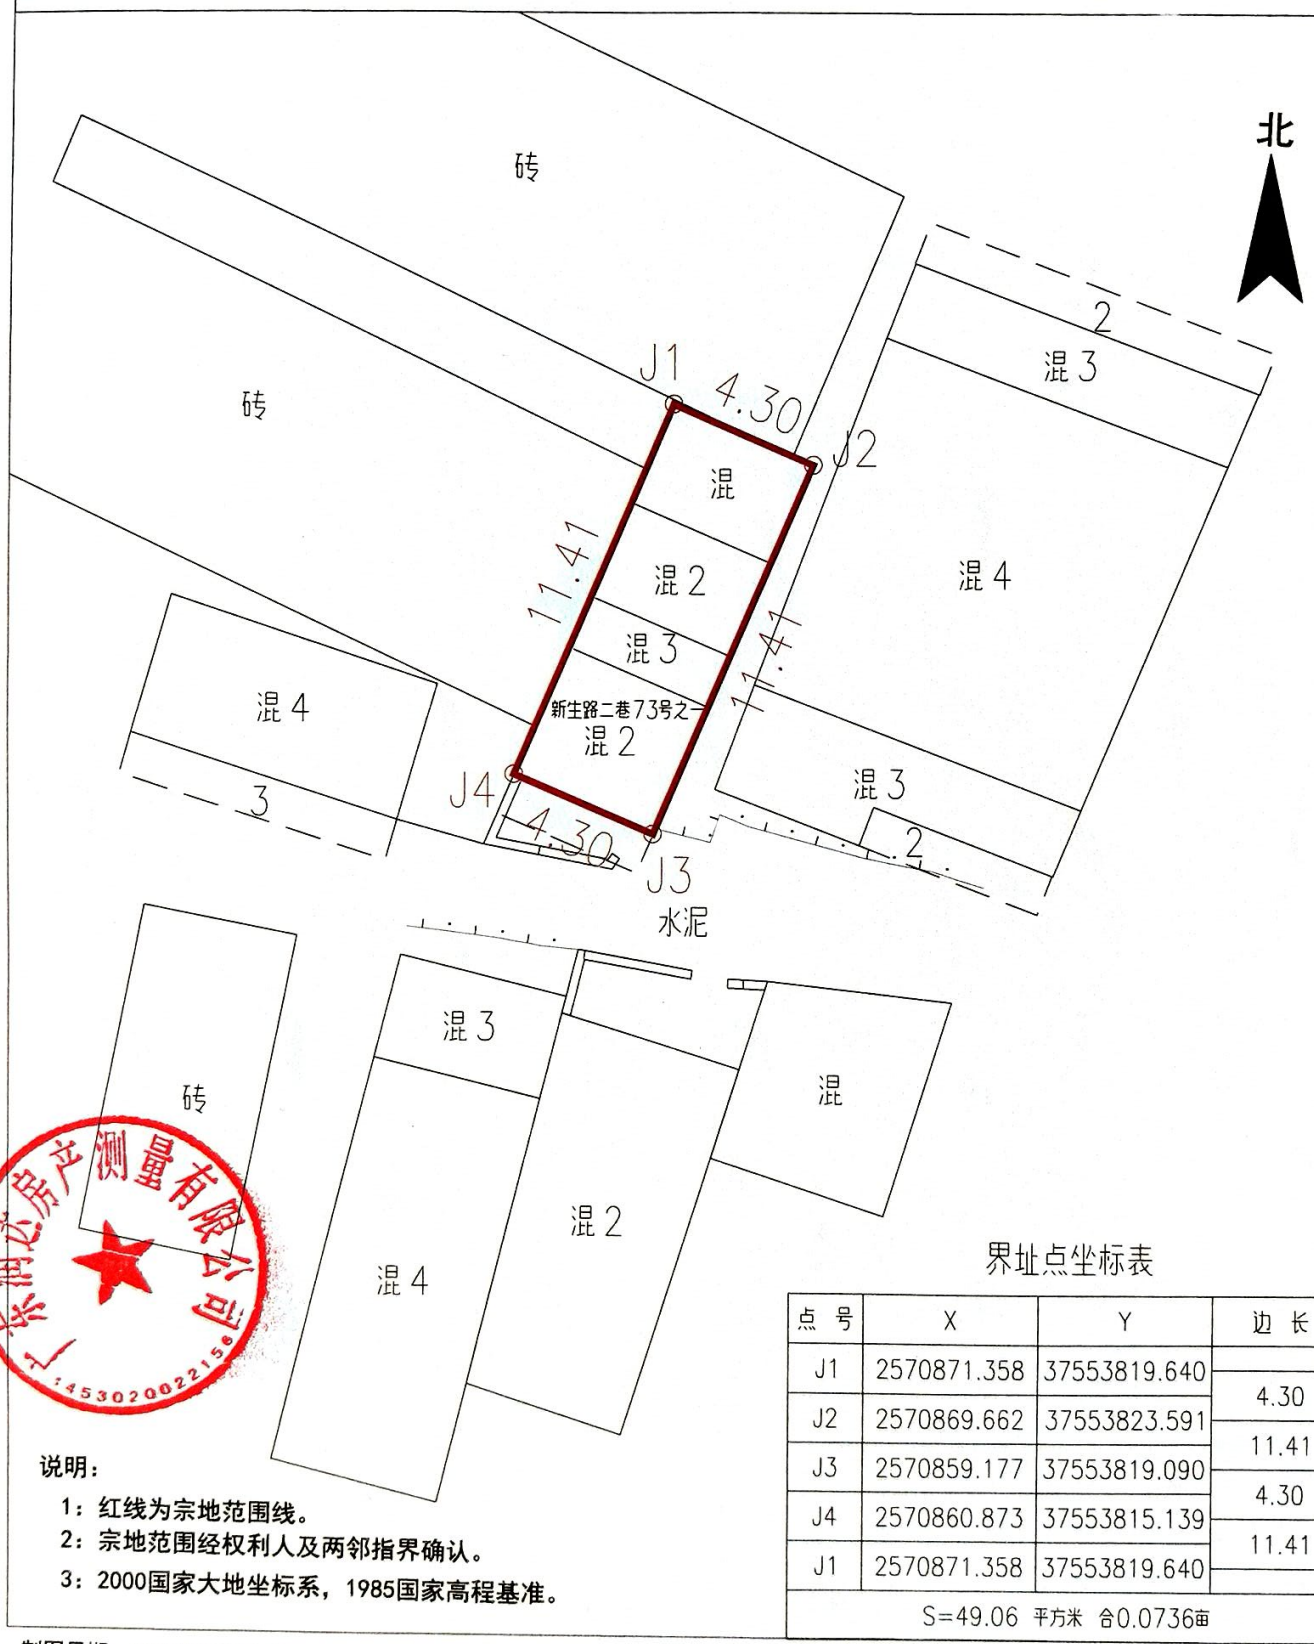

界址点坐标表

点 号	X	Y	边 长
J1	2570871.358	37553819.640	
J2	2570869.662	37553823.591	4.30
J3	2570859.177	37553819.090	11.41
J4	2570860.873	37553815.139	4.30
J1	2570871.358	37553819.640	11.41
S=49.06 平方米 合0.0736亩			

说明：

1：红线为宗地范围线。

2：宗地范围经权利人及两邻指界确认。

3：2000国家大地坐标系，1985国家高程基准。

广东润达房产测量有限公司

制图日期：2025年08月13日

审核日期：2025年08月13日

1:220

制图者：

审核者：