宗地图

单位：m.m²

宗地编号：

权利人：郁南县城市和房屋管理中心

地籍图号：2533.80-578.50

面积：119.00平方米

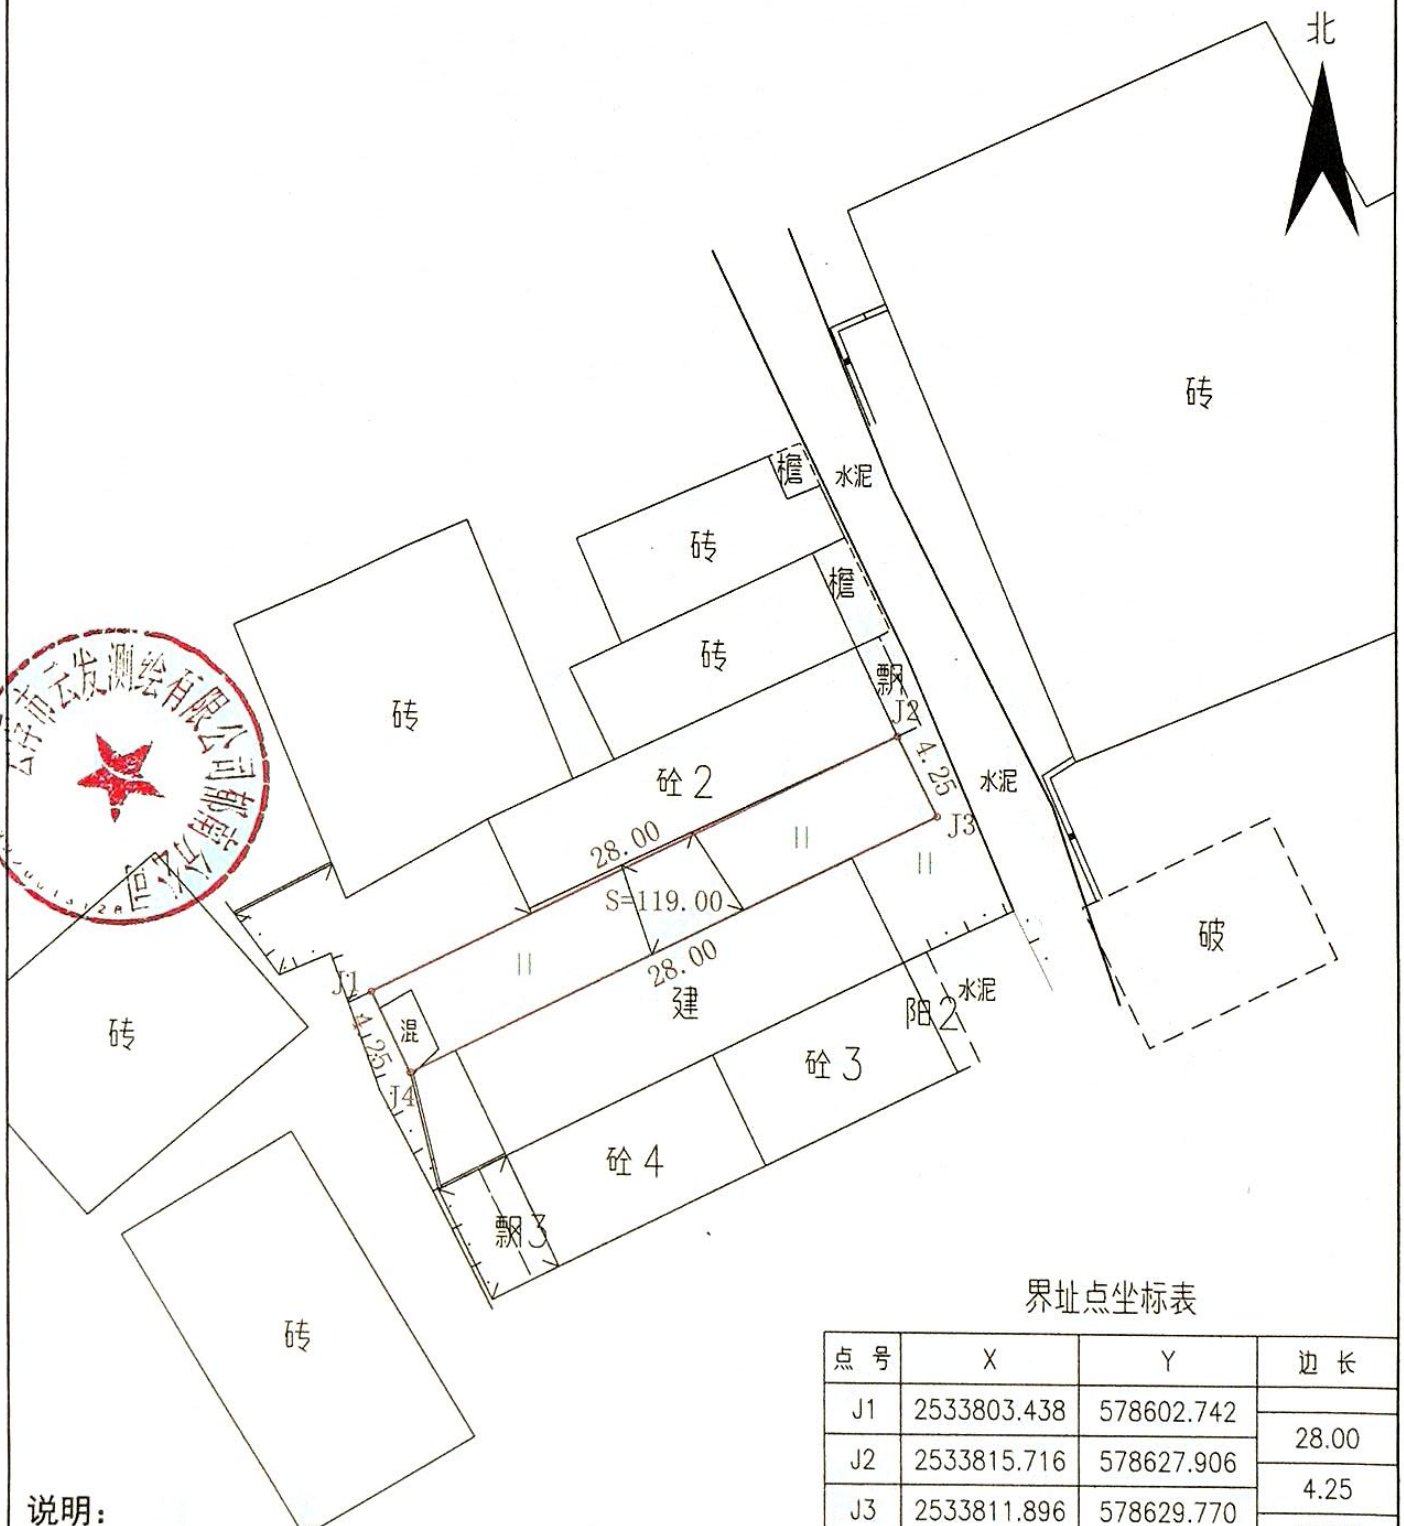

界址点坐标表

点 号	X	Y	边 长
J1	2533803.438	578602.742	
J2	2533815.716	578627.906	28.00
J3	2533811.896	578629.770	4.25
J4	2533799.618	578604.605	28.00
J1	2533803.438	578602.742	4.25
S=119.00 平方米 合0.1785亩			

说明：

1：红线为宗地范围线。

2：宗地范围经权利人及四邻指界确认。

3：2000国家大地坐标系，1985国家高程基准。

2026年06月解析法测绘界址点

制图日期：2026年06月26日

审核日期：2026年06月26日

1:300

制图者：陈兵凯

审核者：王龙飞

云浮市云发测绘有限公司郁南分公司